


QUADRE DE SUPERFÍCIES

SALA-MENJADOR	22.60 m ²
CUINA	8.40 m ²
HABITACIÓ 1	9.45 m ²
HABITACIÓ 2	7.30 m ²
HABITACIÓ 3	6.90 m ²
BANY 1	5.35 m ²
BANY 2	3.30 m ²
SAFAREIG	2.00 m ²
VESTIBUL	3.00 m ²
PASSADÍS	10.80 m ²
TERRASSA (50%)	7.35 m ²
ALTELL	17.40 m ²
BANY 3	4.75 m ²
VESTIDOR	5.75 m ²
ESTUDI	6.65 m ²
PAS	2.60 m ²
SUP. ÚTIL	119.95 m ²
SUP. CONSTRUÏDA 4.1	101.05 m²
SUP. CONSTRUÏDA PA	52.40 m ²
SUP. CONSTRUÏDA TOTAL	153.45 m²

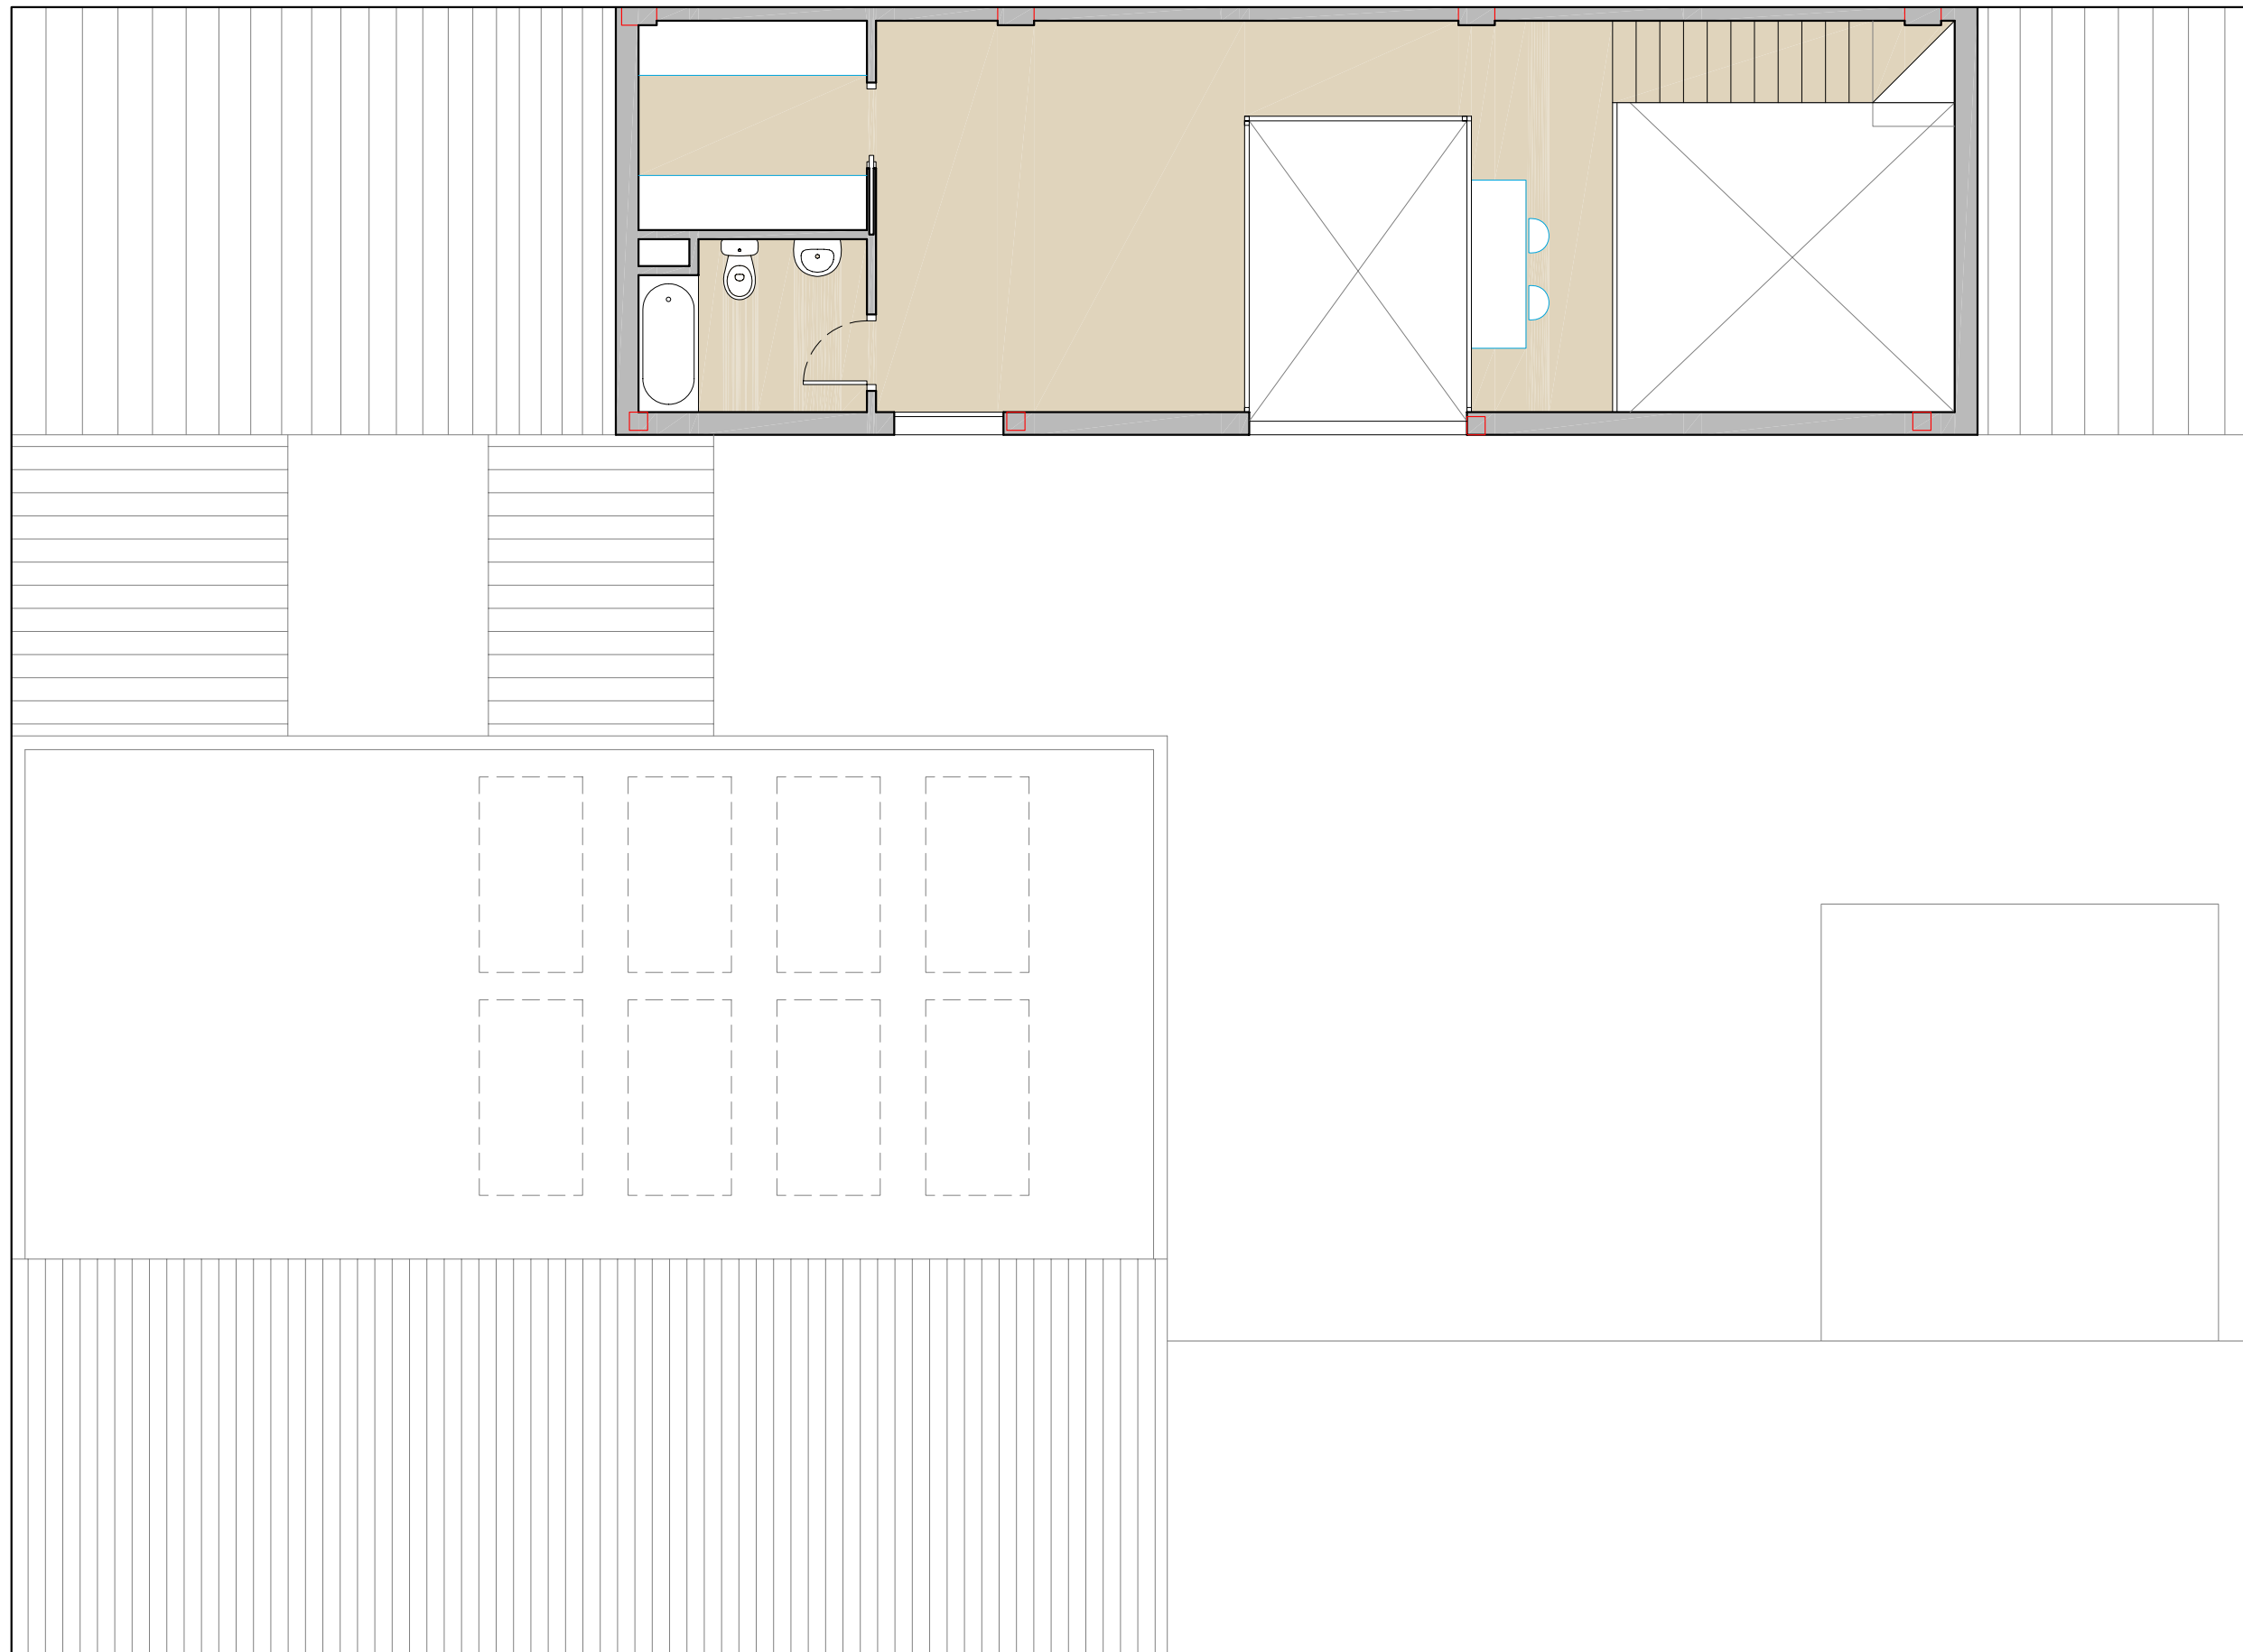

QUADRE DE SUPERFÍCIES

SALA-MENJADOR	22.60 m ²
CUINA	8.40 m ²
HABITACIÓ 1	9.45 m ²
HABITACIÓ 2	7.30 m ²
HABITACIÓ 3	6.90 m ²
BANY 1	5.35 m ²
BANY 2	3.30 m ²
SAFAREIG	2.00 m ²
VESTIBUL	3.00 m ²
PASSADÍS	10.80 m ²
TERRASSA (50%)	7.35 m ²
ALTELL	17.40 m ²
BANY 3	4.75 m ²
VESTIDOR	5.75 m ²
ESTUDI	6.65 m ²
PAS	2.60 m ²
SUP. ÚTIL	119.95 m ²
SUP. CONSTRUÏDA 4.1	101.05 m²
SUP. CONSTRUÏDA PA	52.40 m ²
SUP. CONSTRUÏDA TOTAL	153.45 m²