



QUADRE DE SUPERFÍCIES HABITATGE B2

SALA D'ESTAR-MENJADOR	1	26.25 m <sup>2</sup>
HABITACIÓ DOBLE	2	10.90 m <sup>2</sup>
HABITACIÓ 1	3	10.15 m <sup>2</sup>
HABITACIÓ 2	4	10.70 m <sup>2</sup>
CUINA	5	7.50 m <sup>2</sup>
BANY 1	6	4.30 m <sup>2</sup>
BANY 2	7	3.35 m <sup>2</sup>
PASSOS	8	7.75 m <sup>2</sup>
TERRASSA	9	1.65 m <sup>2</sup>

SUPERFÍCIE ÚTIL TOTAL		82.55 m <sup>2</sup>
JARDÍ PRIVAT	10	33.75 m <sup>2</sup>

SUPERFÍCIE CONSTRUÏDA		96.05 m <sup>2</sup>
-----------------------	--	----------------------



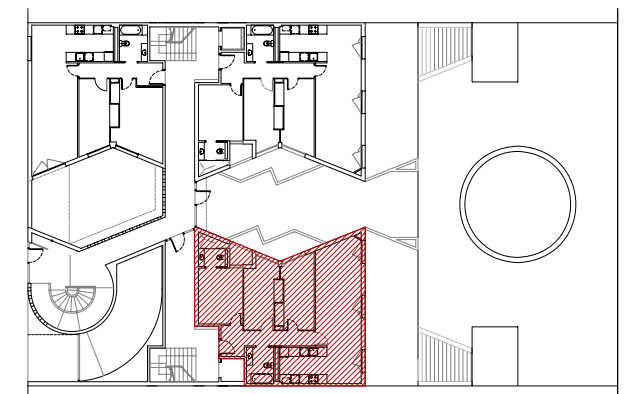
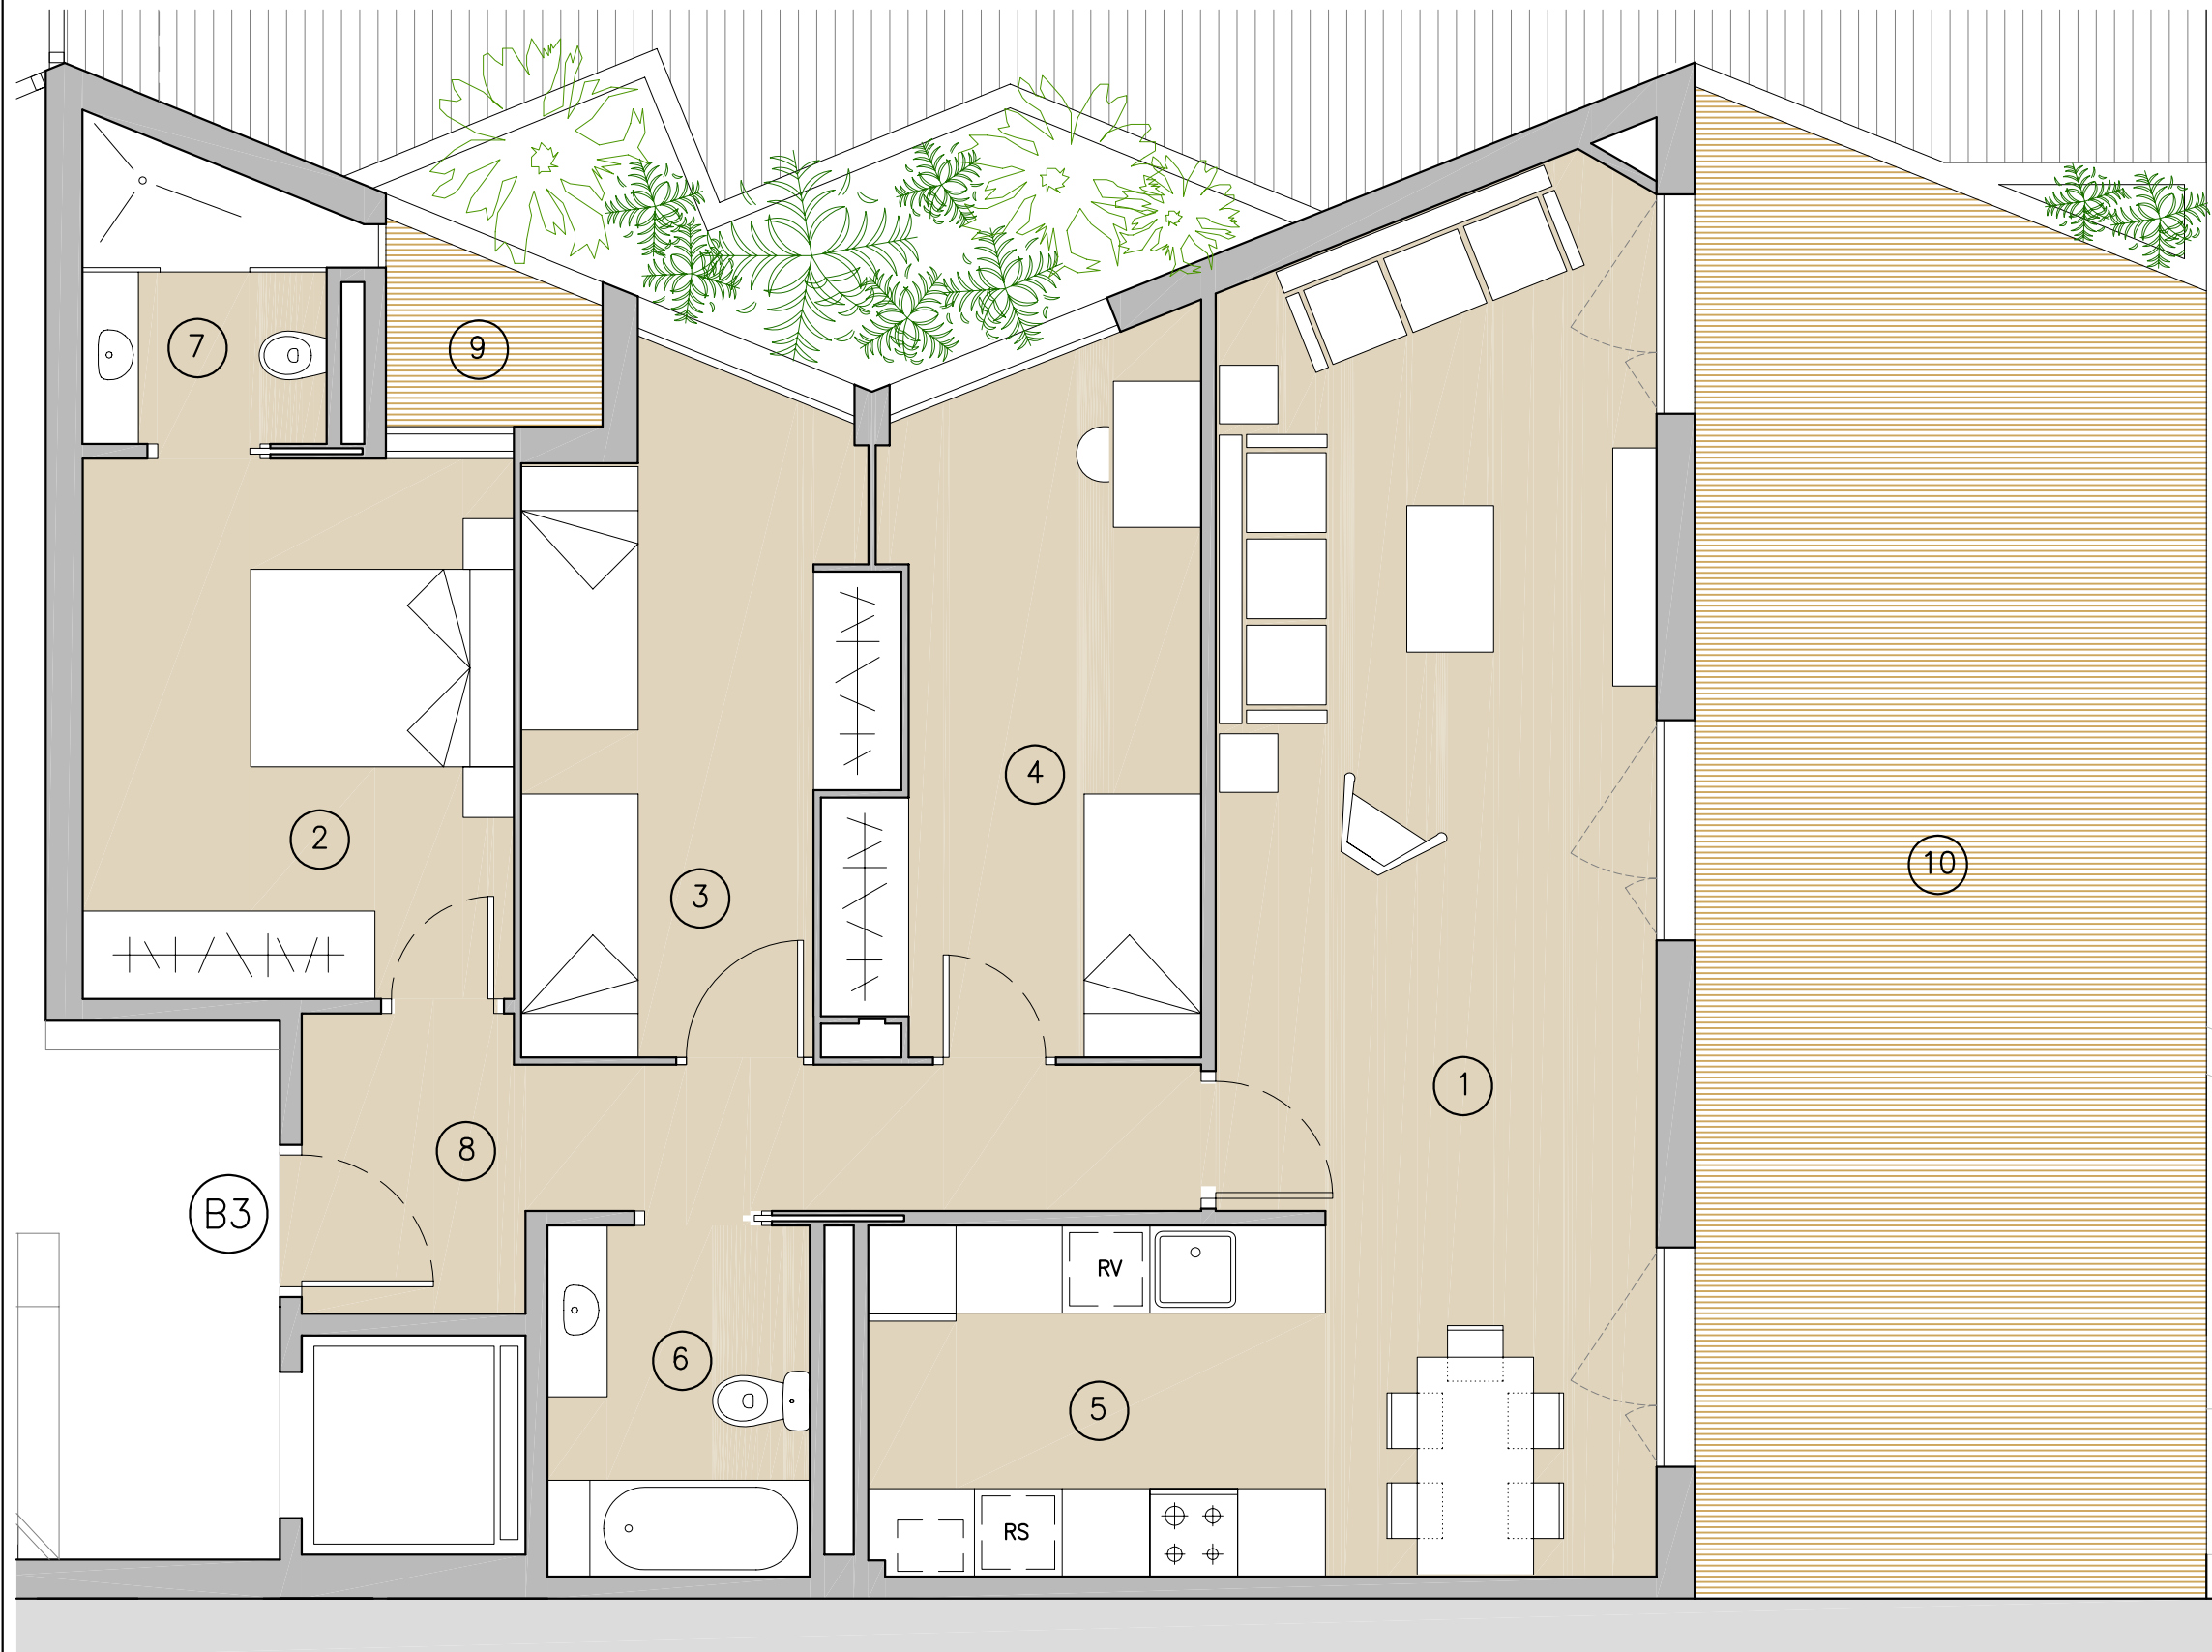


QUADRE DE SUPERFÍCIES HABITATGE B3

SALA D'ESTAR-MENJADOR	1	26.25 m <sup>2</sup>
HABITACIÓ DOBLE	2	10.90 m <sup>2</sup>
HABITACIÓ 1	3	10.15 m <sup>2</sup>
HABITACIÓ 2	4	10.70 m <sup>2</sup>
CUINA	5	7.50 m <sup>2</sup>
BANY 1	6	4.30 m <sup>2</sup>
BANY 2	7	3.35 m <sup>2</sup>
PASSOS	8	7.75 m <sup>2</sup>
TERRASSA	9	1.65 m <sup>2</sup>

SUPERFÍCIE ÚTIL TOTAL		82.55 m <sup>2</sup>
JARDÍ PRIVAT	10	33.75 m <sup>2</sup>

SUPERFÍCIE CONSTRUÏDA		96.05 m <sup>2</sup>
-----------------------	--	----------------------

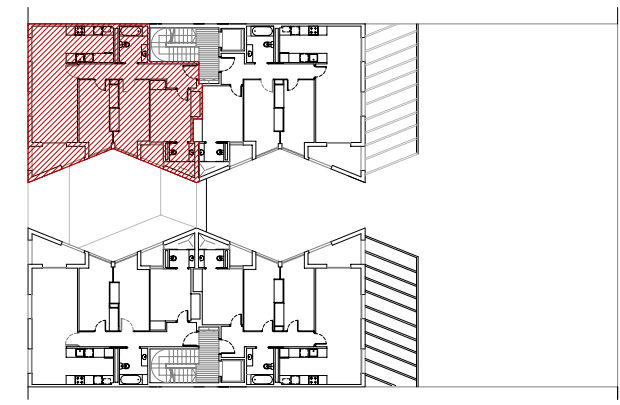
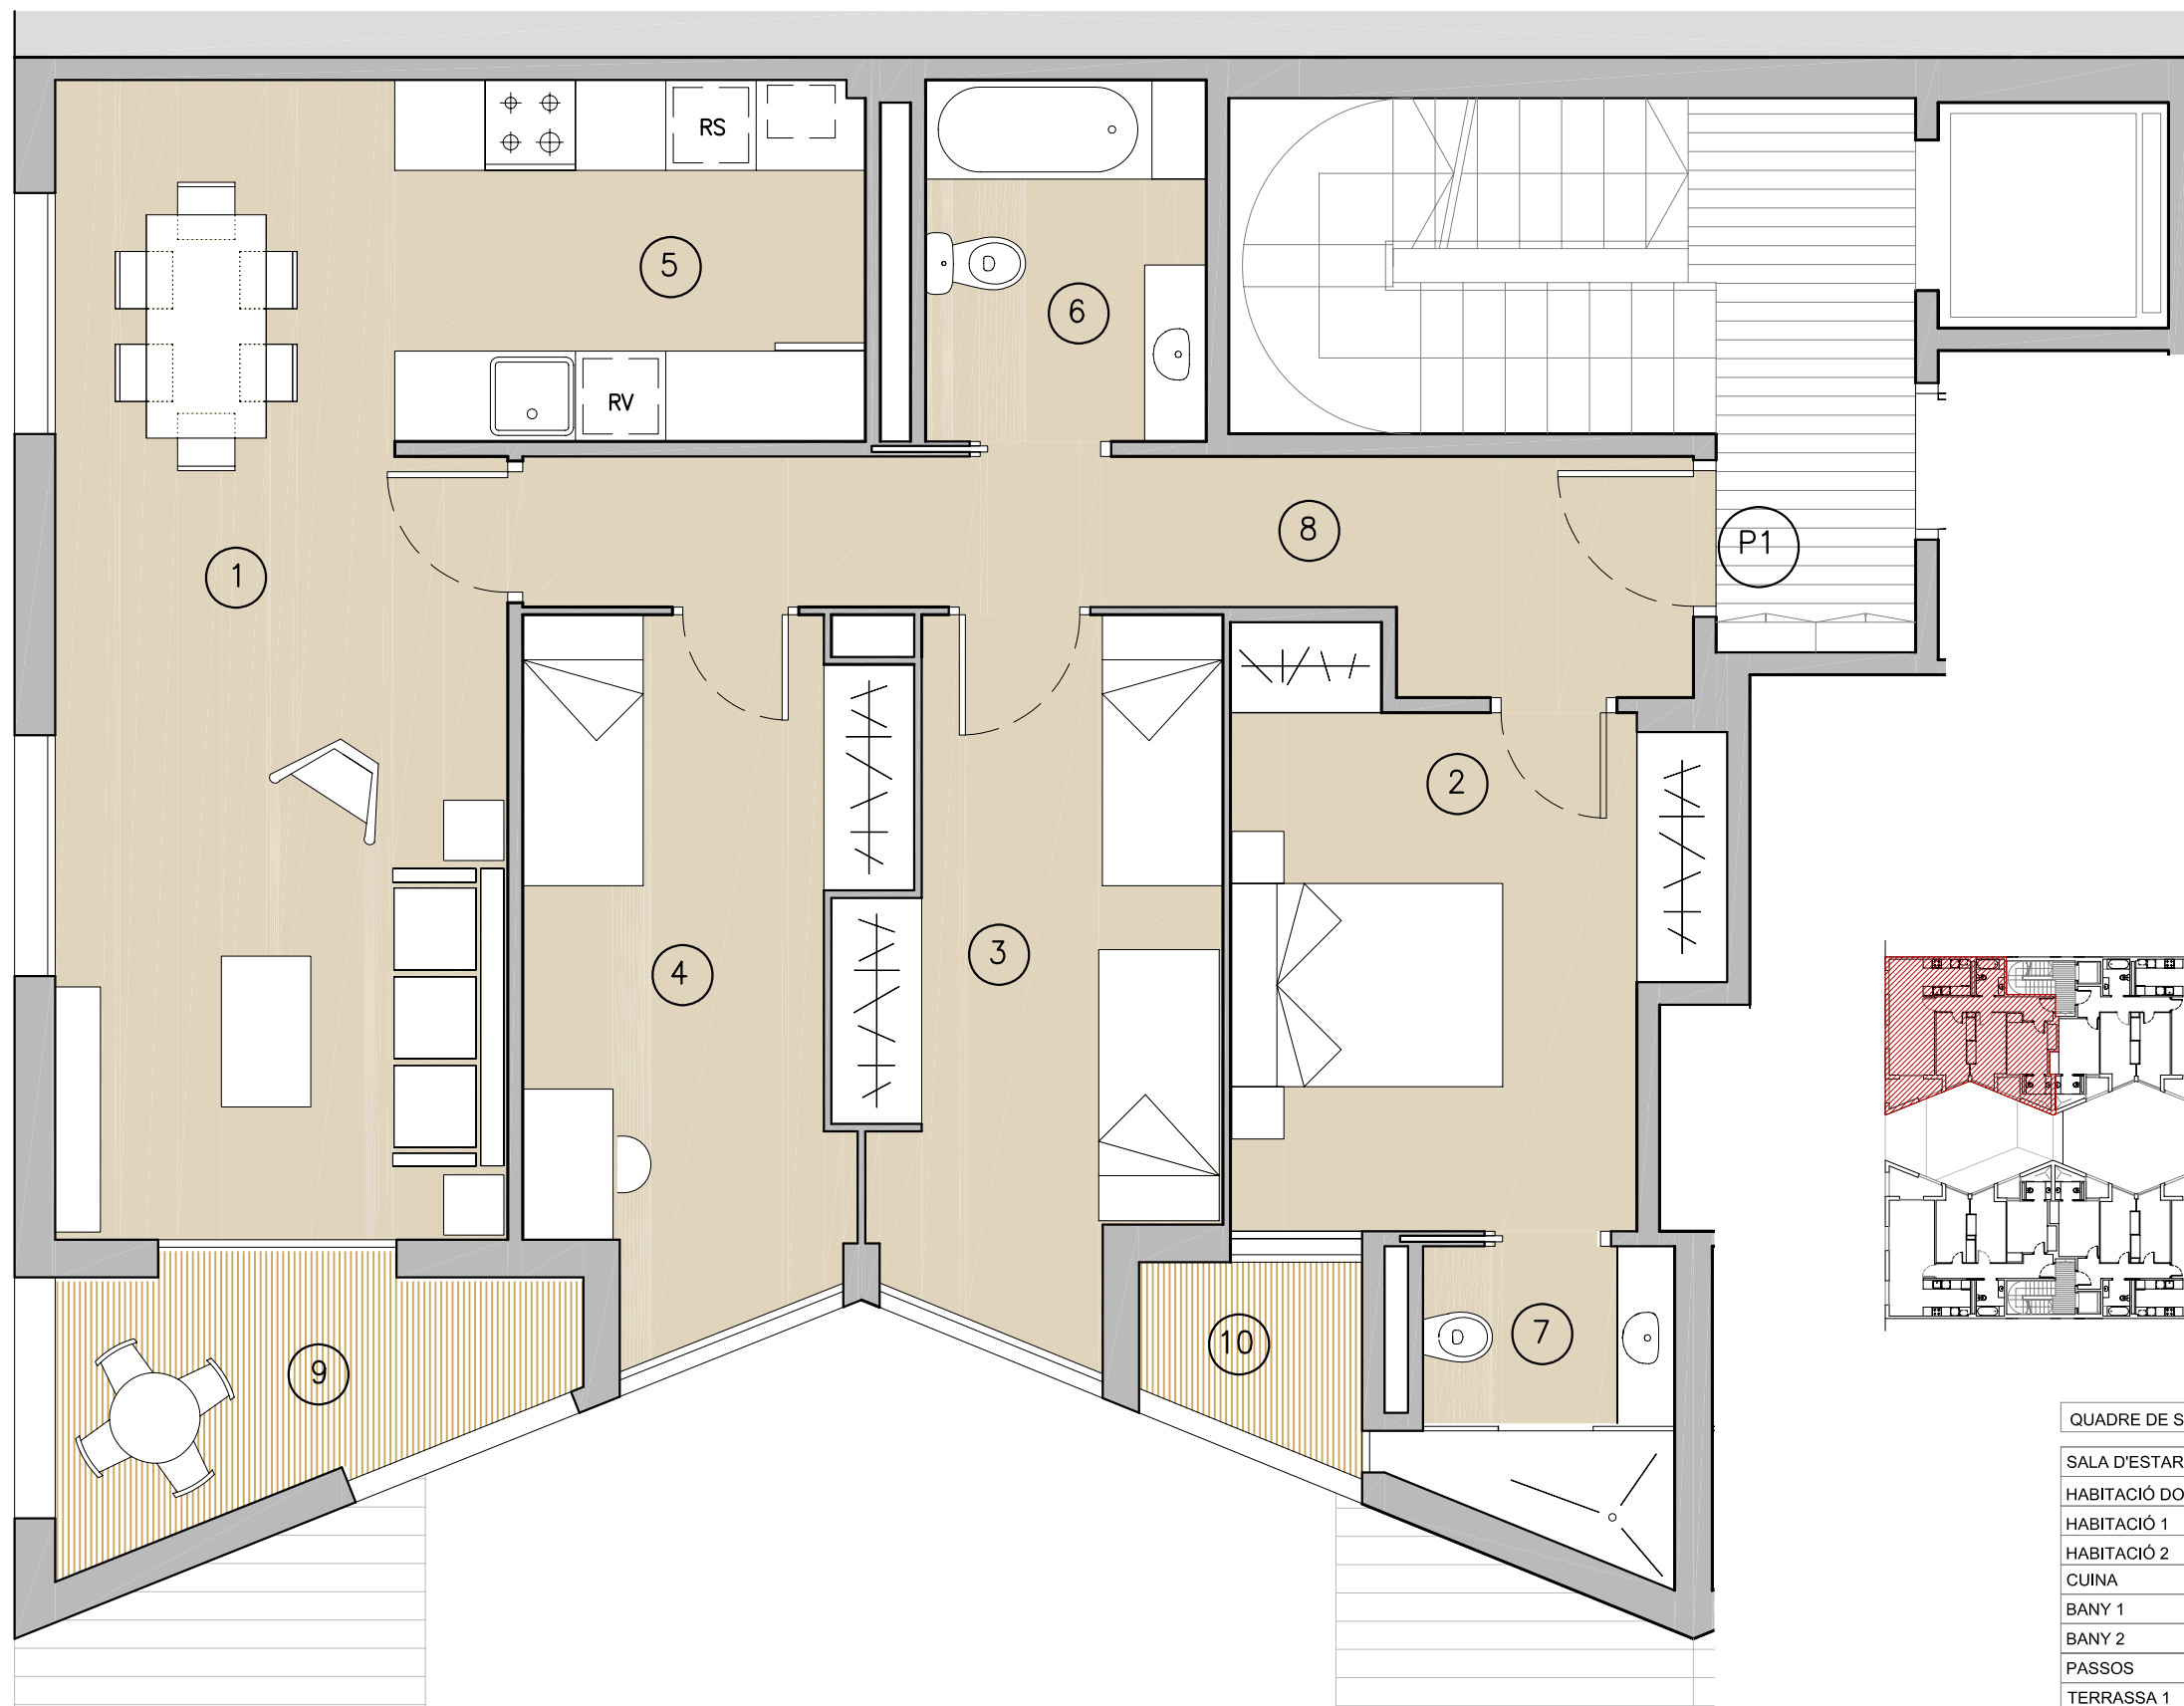


QUADRE DE SUPERFÍCIES HABITATGE P1

SALA D'ESTAR-MENJADOR	1	21.25 m <sup>2</sup>
HABITACIÓ DOBLE	2	10.90 m <sup>2</sup>
HABITACIÓ 1	3	10.25 m <sup>2</sup>
HABITACIÓ 2	4	10.25 m <sup>2</sup>
CUINA	5	7.50 m <sup>2</sup>
BANY 1	6	4.50 m <sup>2</sup>
BANY 2	7	3.35 m <sup>2</sup>
PASSOS	8	8.95 m <sup>2</sup>
TERRASSA 1	9	5.15 m <sup>2</sup>
TERRASSA 2	10	1.70 m <sup>2</sup>
<b>SUPERFÍCIE ÚTIL TOTAL</b>		<b>83.80 m<sup>2</sup></b>

<b>SUPERFÍCIE CONSTRUÏDA</b>	<b>96.45 m<sup>2</sup></b>
------------------------------	----------------------------



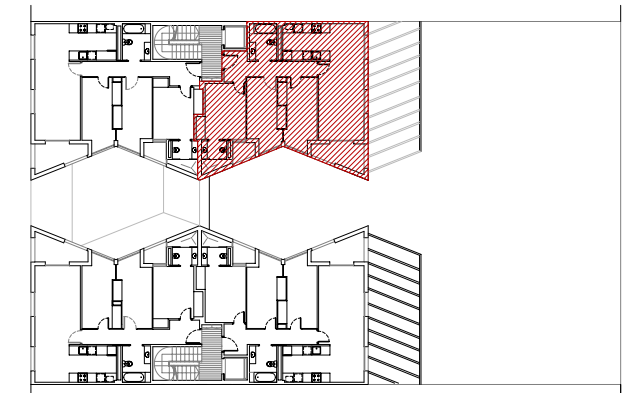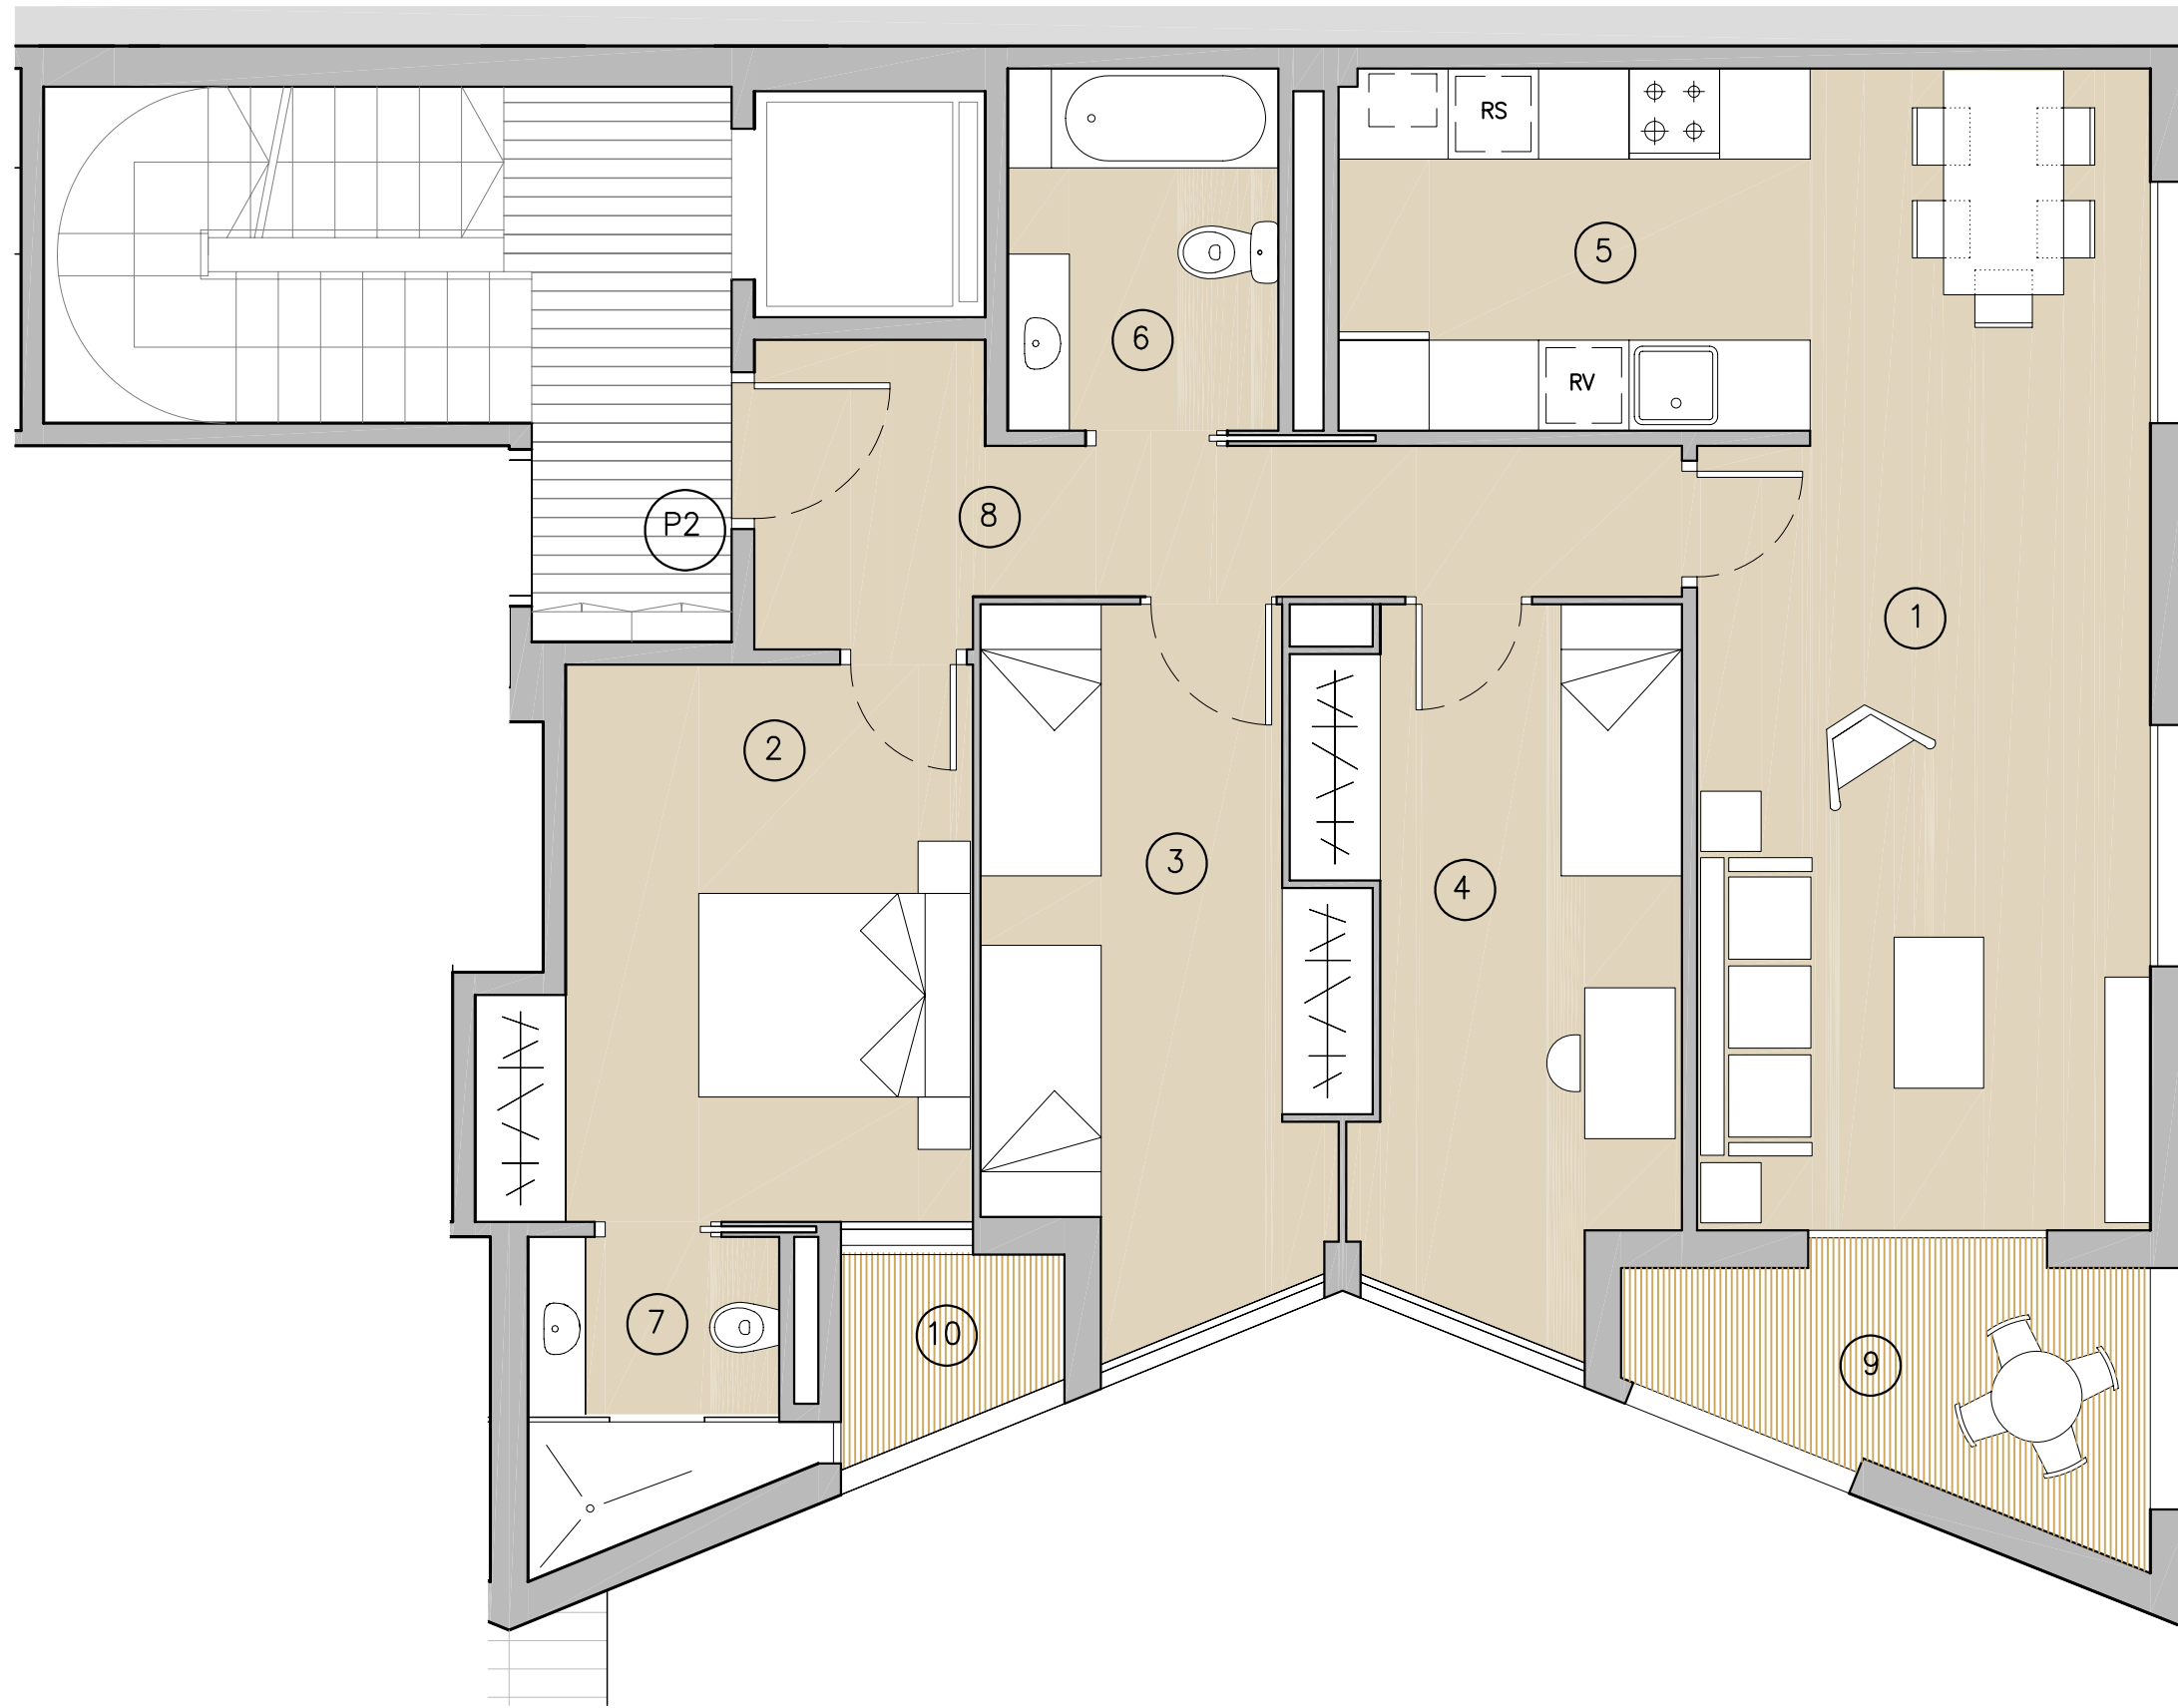



QUADRE DE SUPERFÍCIES HABITATGE P2

SALA D'ESTAR-MENJADOR	1	21.25 m <sup>2</sup>
HABITACIÓ DOBLE	2	10.85 m <sup>2</sup>
HABITACIÓ 1	3	10.30 m <sup>2</sup>
HABITACIÓ 2	4	10.25 m <sup>2</sup>
CUINA	5	7.50 m <sup>2</sup>
BANY 1	6	4.30 m <sup>2</sup>
BANY 2	7	3.35 m <sup>2</sup>
PASSOS	8	7.75 m <sup>2</sup>
TERRASSA 1	9	5.15 m <sup>2</sup>
TERRASSA 2	10	1.70 m <sup>2</sup>

SUPERFÍCIE ÚTIL TOTAL 82.40 m<sup>2</sup>

SUPERFÍCIE CONSTRUÏDA 95.45 m<sup>2</sup>



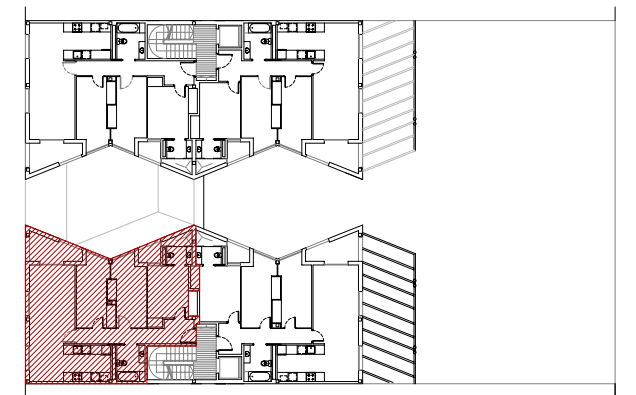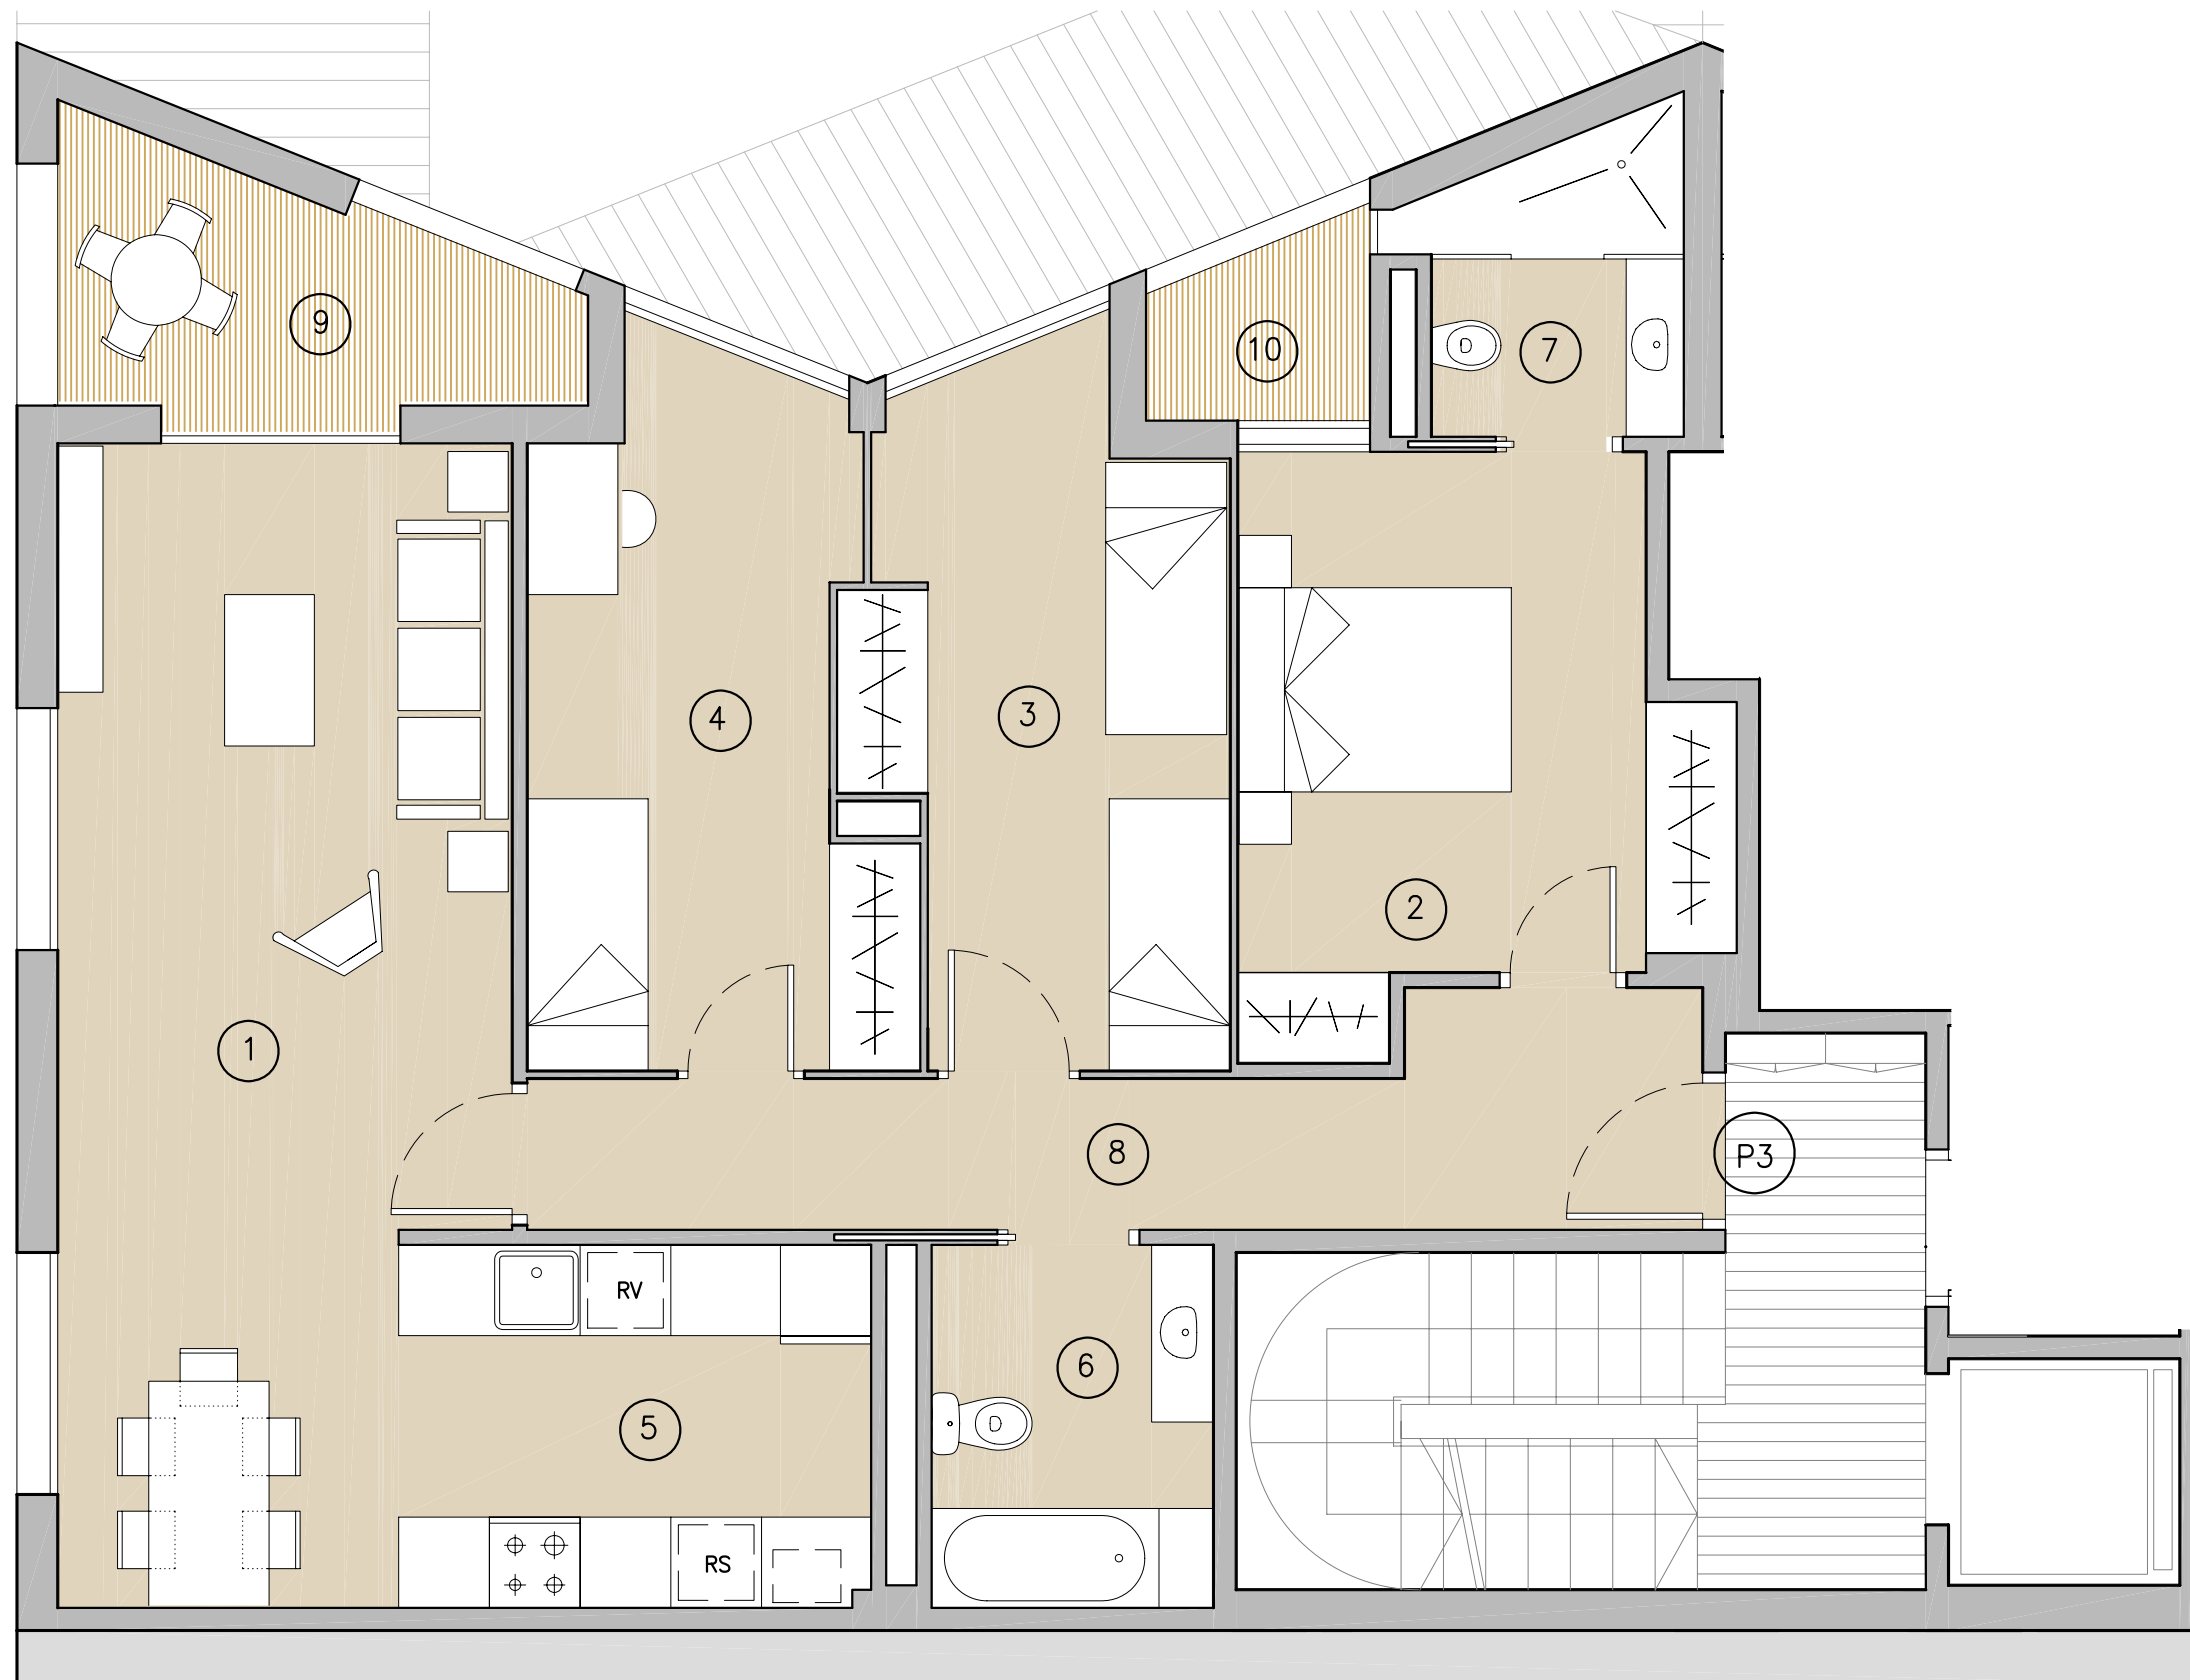


QUADRE DE SUPERFÍCIES HABITATGE P3

SALA D'ESTAR-MENJADOR	1	21.25 m <sup>2</sup>
HABITACIÓ DOBLE	2	10.90 m <sup>2</sup>
HABITACIÓ 1	3	10.25 m <sup>2</sup>
HABITACIÓ 2	4	10.25 m <sup>2</sup>
CUINA	5	7.50 m <sup>2</sup>
BANY 1	6	4.50 m <sup>2</sup>
BANY 2	7	3.35 m <sup>2</sup>
PASSOS	8	8.95 m <sup>2</sup>
TERRASSA 1	9	5.15 m <sup>2</sup>
TERRASSA 2	10	1.70 m <sup>2</sup>

SUPERFÍCIE ÚTIL TOTAL 83.80 m<sup>2</sup>

SUPERFÍCIE CONSTRUÏDA 96.45 m<sup>2</sup>



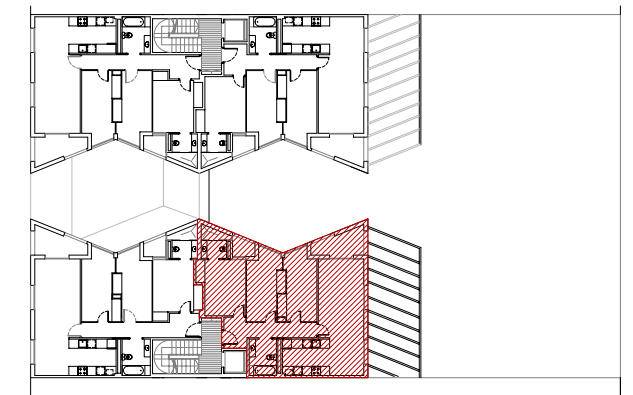

QUADRE DE SUPERFÍCIES HABITATGE P4

SALA D'ESTAR-MENJADOR	1	21.25 m <sup>2</sup>
HABITACIÓ DOBLE	2	10.85 m <sup>2</sup>
HABITACIÓ 1	3	10.30 m <sup>2</sup>
HABITACIÓ 2	4	10.25 m <sup>2</sup>
CUINA	5	7.50 m <sup>2</sup>
BANY 1	6	4.30 m <sup>2</sup>
BANY 2	7	3.35 m <sup>2</sup>
PASSOS	8	7.75 m <sup>2</sup>
TERRASSA 1	9	5.15 m <sup>2</sup>
TERRASSA 2	10	1.70 m <sup>2</sup>

SUPERFÍCIE ÚTIL TOTAL 82.40 m<sup>2</sup>

SUPERFÍCIE CONSTRUÏDA 95.45 m<sup>2</sup>

