



QUADRE DE SUPERFÍCIES HABITATGE S1

SALA D'ESTAR-MENJADOR	1	32.00 m ²
HABITACIÓ 1	2	12.10 m ²
HABITACIÓ 2	3	13.15 m ²
CUINA	4	8.10 m ²
BANY 1	5	4.85 m ²
PASSOS	6	6.25 m ²
TERRASSA 1	7	6.05 m ²
TERRASSA 2	8	1.60 m ²
HABITACIÓ DOBLE	9	16.60 m ²
VESTIDOR	10	6.65 m ²
BANY 2	11	6.25 m ²
TERRASSA 3	12	3.00 m ²
SUPERFÍCIE ÚTIL TOTAL		116.60 m²

SUPERFÍCIE CONSTRUÏDA	133.40 m²
------------------------------	-----------------------------

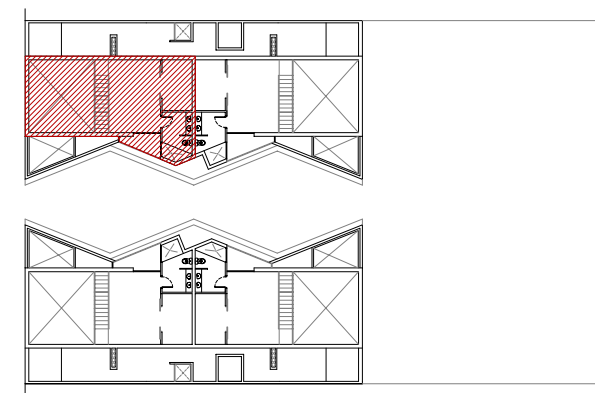


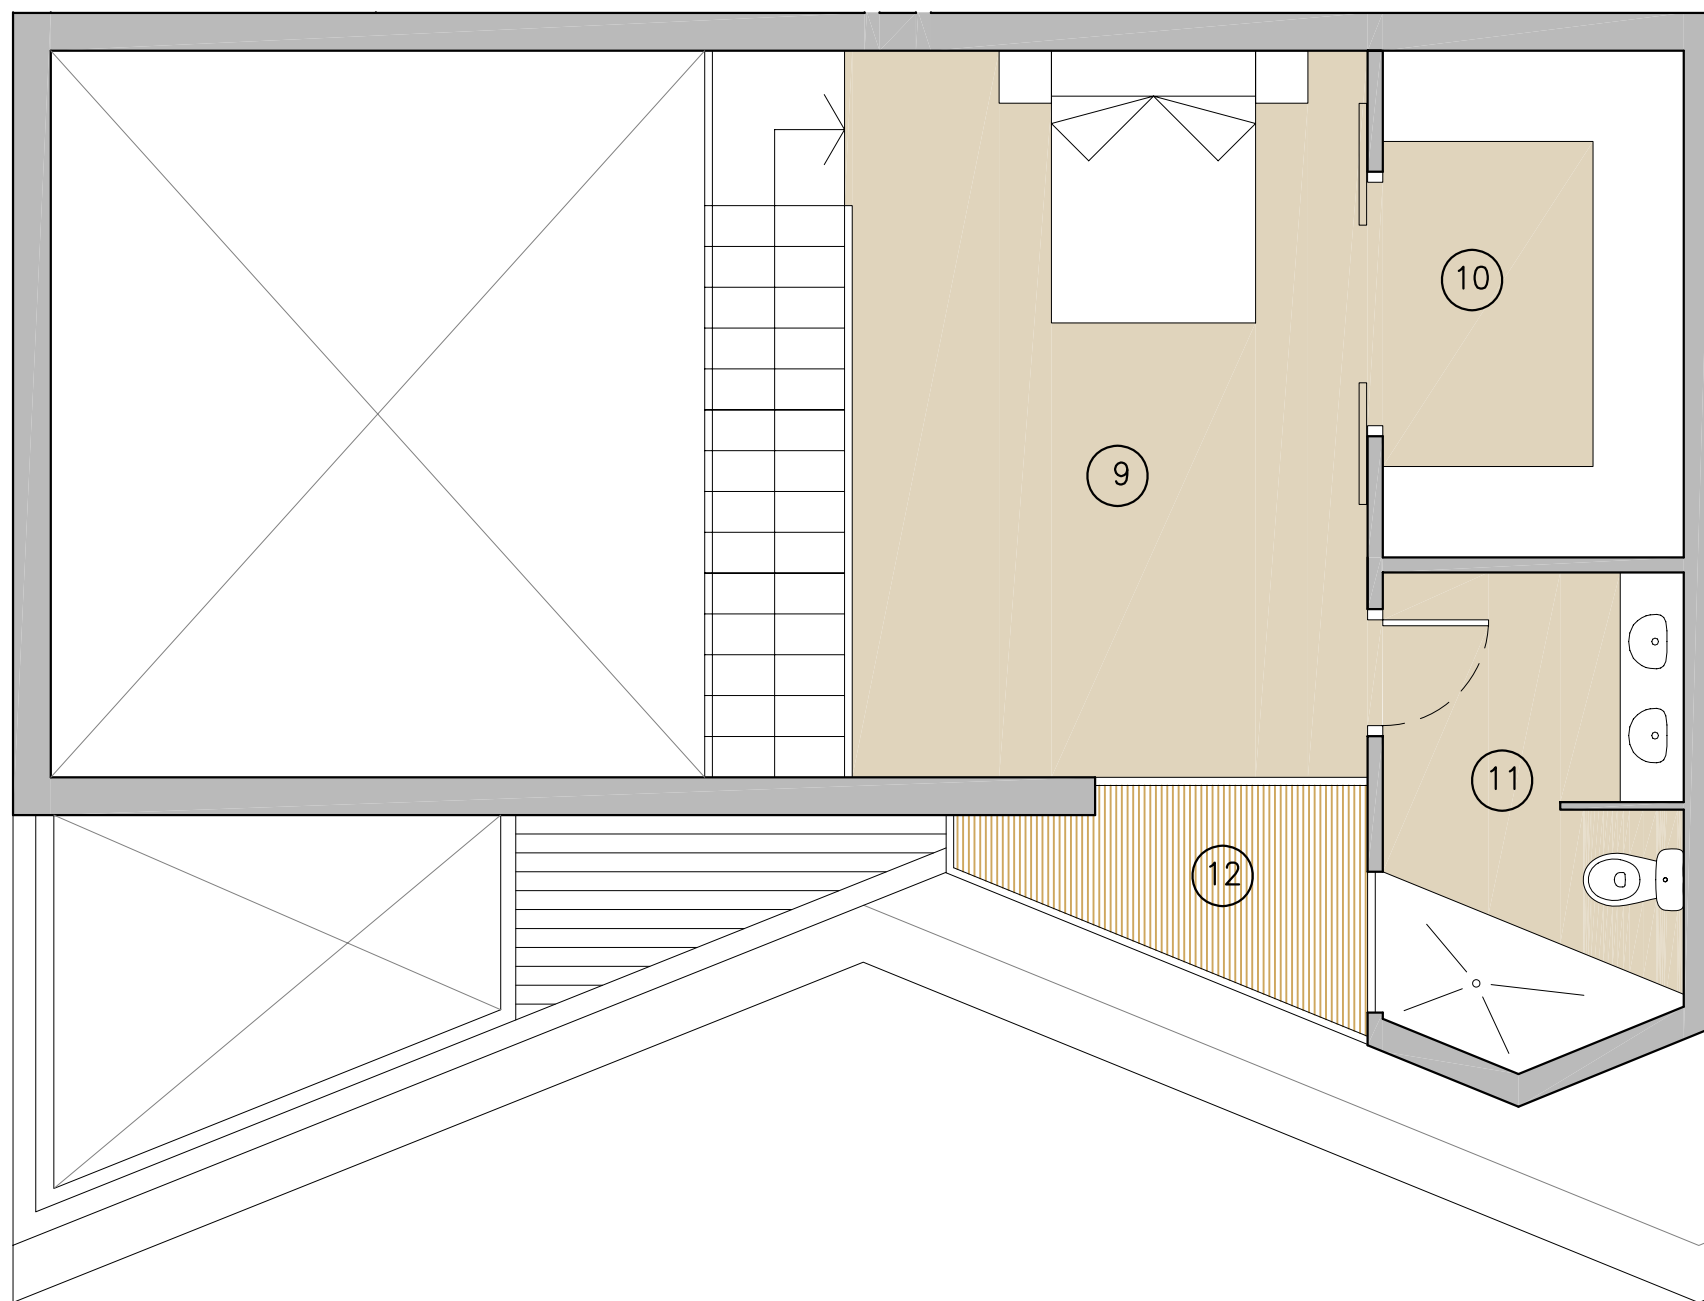


QUADRE DE SUPERFÍCIES HABITATGE S1

SALA D'ESTAR-MENJADOR	1	32.00 m ²
HABITACIÓ 1	2	12.10 m ²
HABITACIÓ 2	3	13.15 m ²
CUINA	4	8.10 m ²
BANY 1	5	4.85 m ²
PASSOS	6	6.25 m ²
TERRASSA 1	7	6.05 m ²
TERRASSA 2	8	1.60 m ²
HABITACIÓ DOBLE	9	16.60 m ²
VESTIDOR	10	6.65 m ²
BANY 2	11	6.25 m ²
TERRASSA 3	12	3.00 m ²
SUPERFÍCIE ÚTIL TOTAL		116.60 m²

SUPERFÍCIE CONSTRUÏDA	133.40 m²
------------------------------	-----------------------------



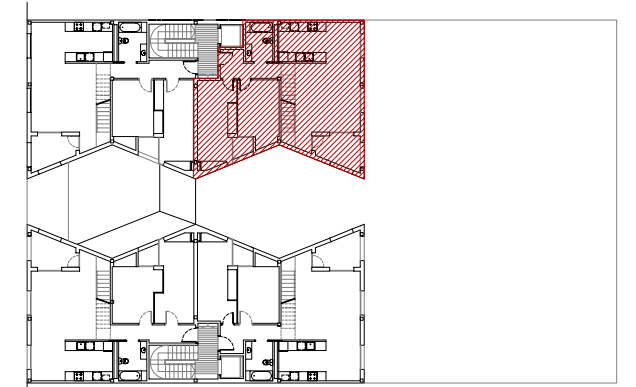
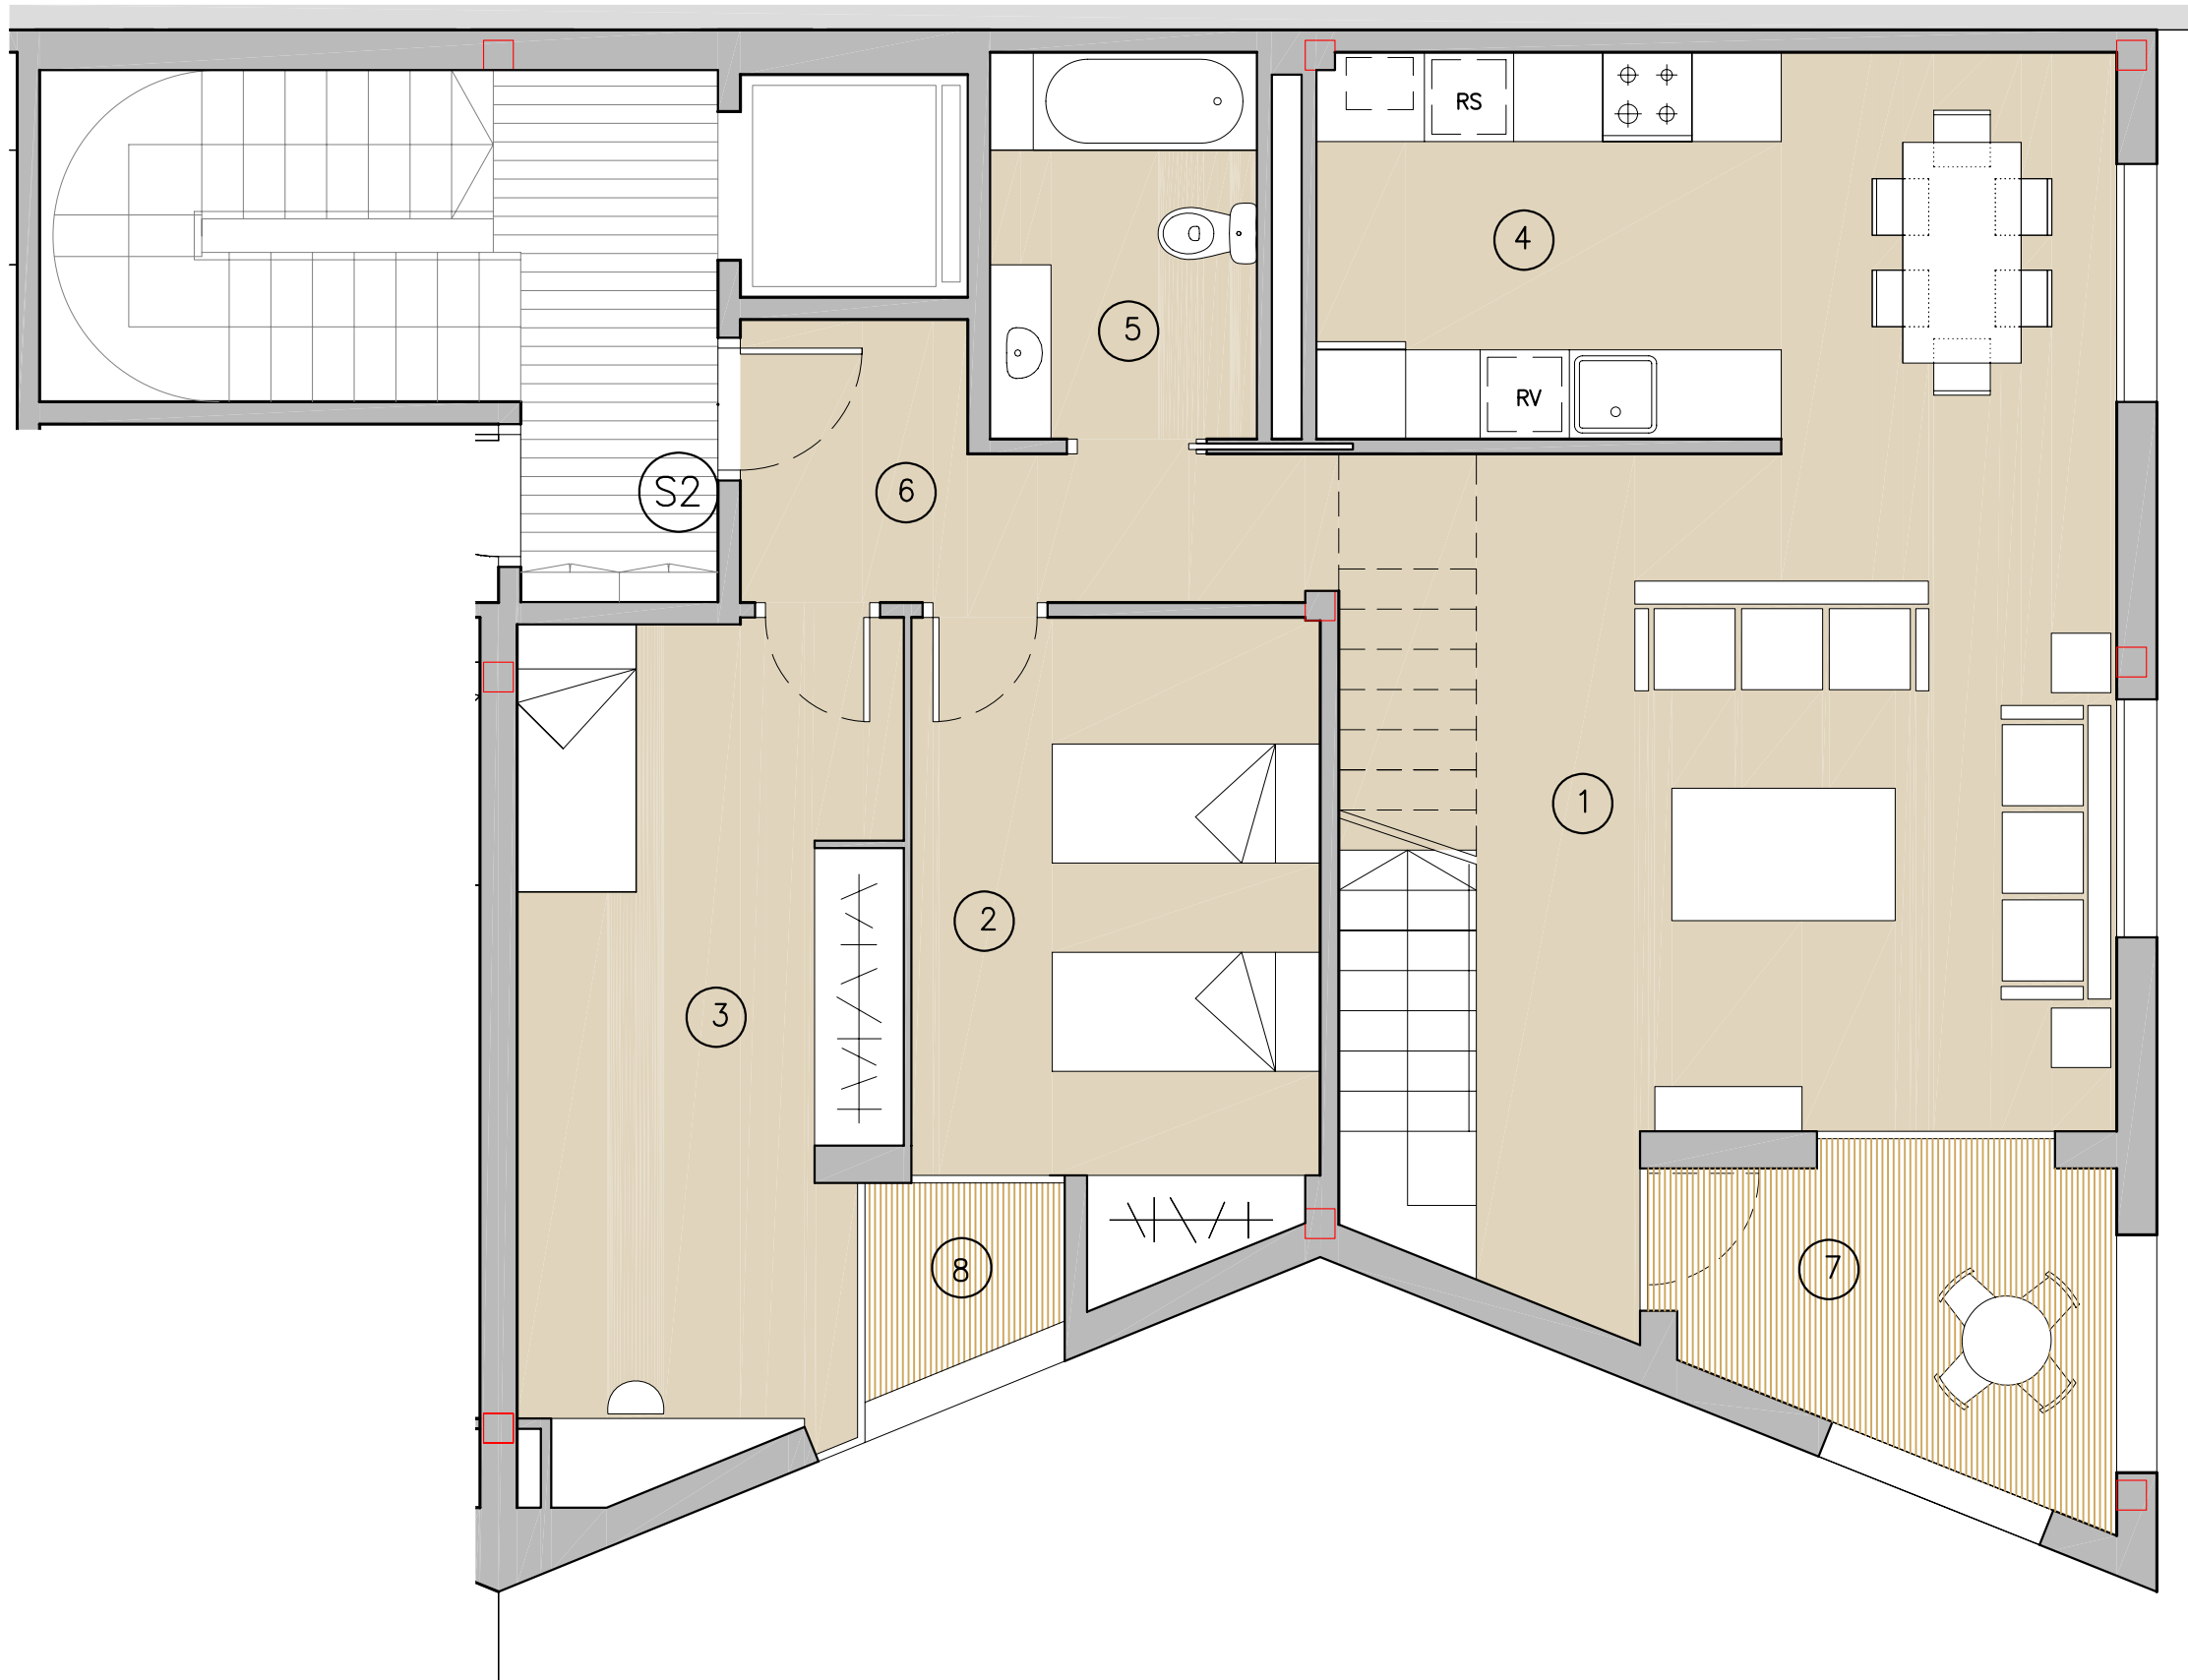


QUADRE DE SUPERFÍCIES HABITATGE S2

SALA D'ESTAR-MENJADOR	1	32.00 m ²
HABITACIÓ 1	2	12.40 m ²
HABITACIÓ 2	3	12.80 m ²
CUINA	4	8.10 m ²
BANY 1	5	4.65 m ²
PASSOS	6	5.40 m ²
TERRASSA 1	7	6.05 m ²
TERRASSA 2	8	1.60 m ²
HABITACIÓ DOBLE	9	16.60 m ²
VESTIDOR	10	6.65 m ²
BANY 2	11	6.20 m ²
TERRASSA 3	12	3.65 m ²
SUPERFÍCIE ÚTIL TOTAL		116.10 m²

SUPERFÍCIE CONSTRUÏDA	132.95 m²
------------------------------	-----------------------------



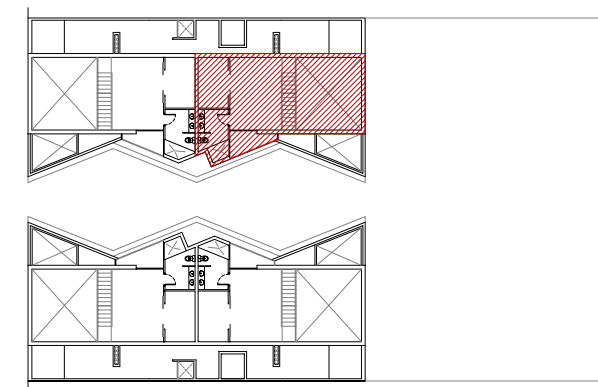
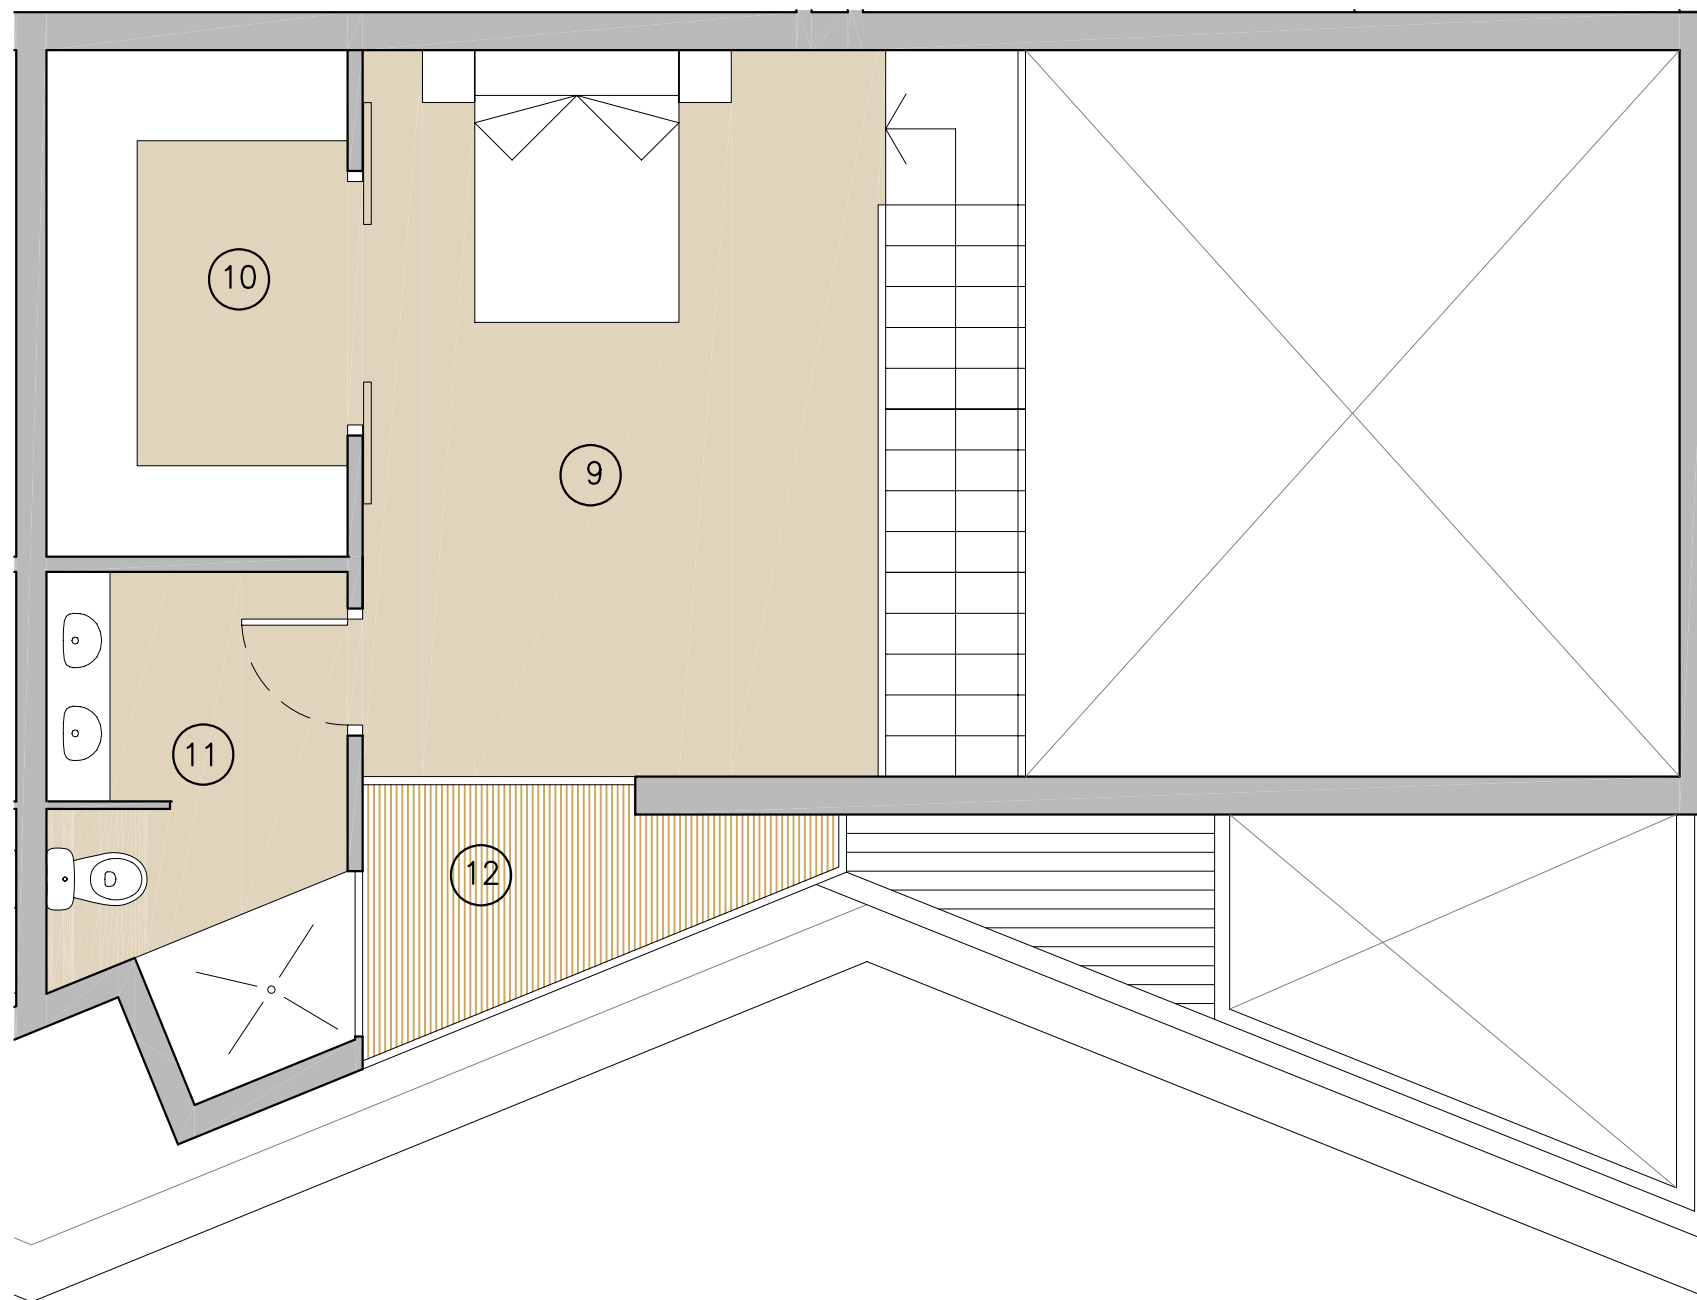


QUADRE DE SUPERFÍCIES HABITATGE S2

SALA D'ESTAR-MENJADOR	1	32.00 m ²
HABITACIÓ 1	2	12.40 m ²
HABITACIÓ 2	3	12.80 m ²
CUINA	4	8.10 m ²
BANY 1	5	4.65 m ²
PASSOS	6	5.40 m ²
TERRASSA 1	7	6.05 m ²
TERRASSA 2	8	1.60 m ²
HABITACIÓ DOBLE	9	16.60 m ²
VESTIDOR	10	6.65 m ²
BANY 2	11	6.20 m ²
TERRASSA 3	12	3.65 m ²
SUPERFÍCIE ÚTIL TOTAL		116.10 m²

SUPERFÍCIE CONSTRUÏDA	132.95 m²
------------------------------	-----------------------------



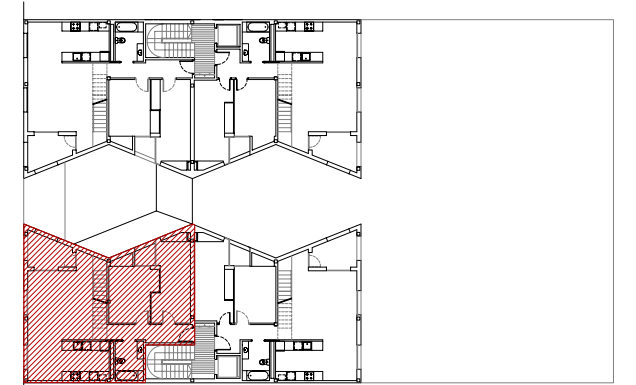
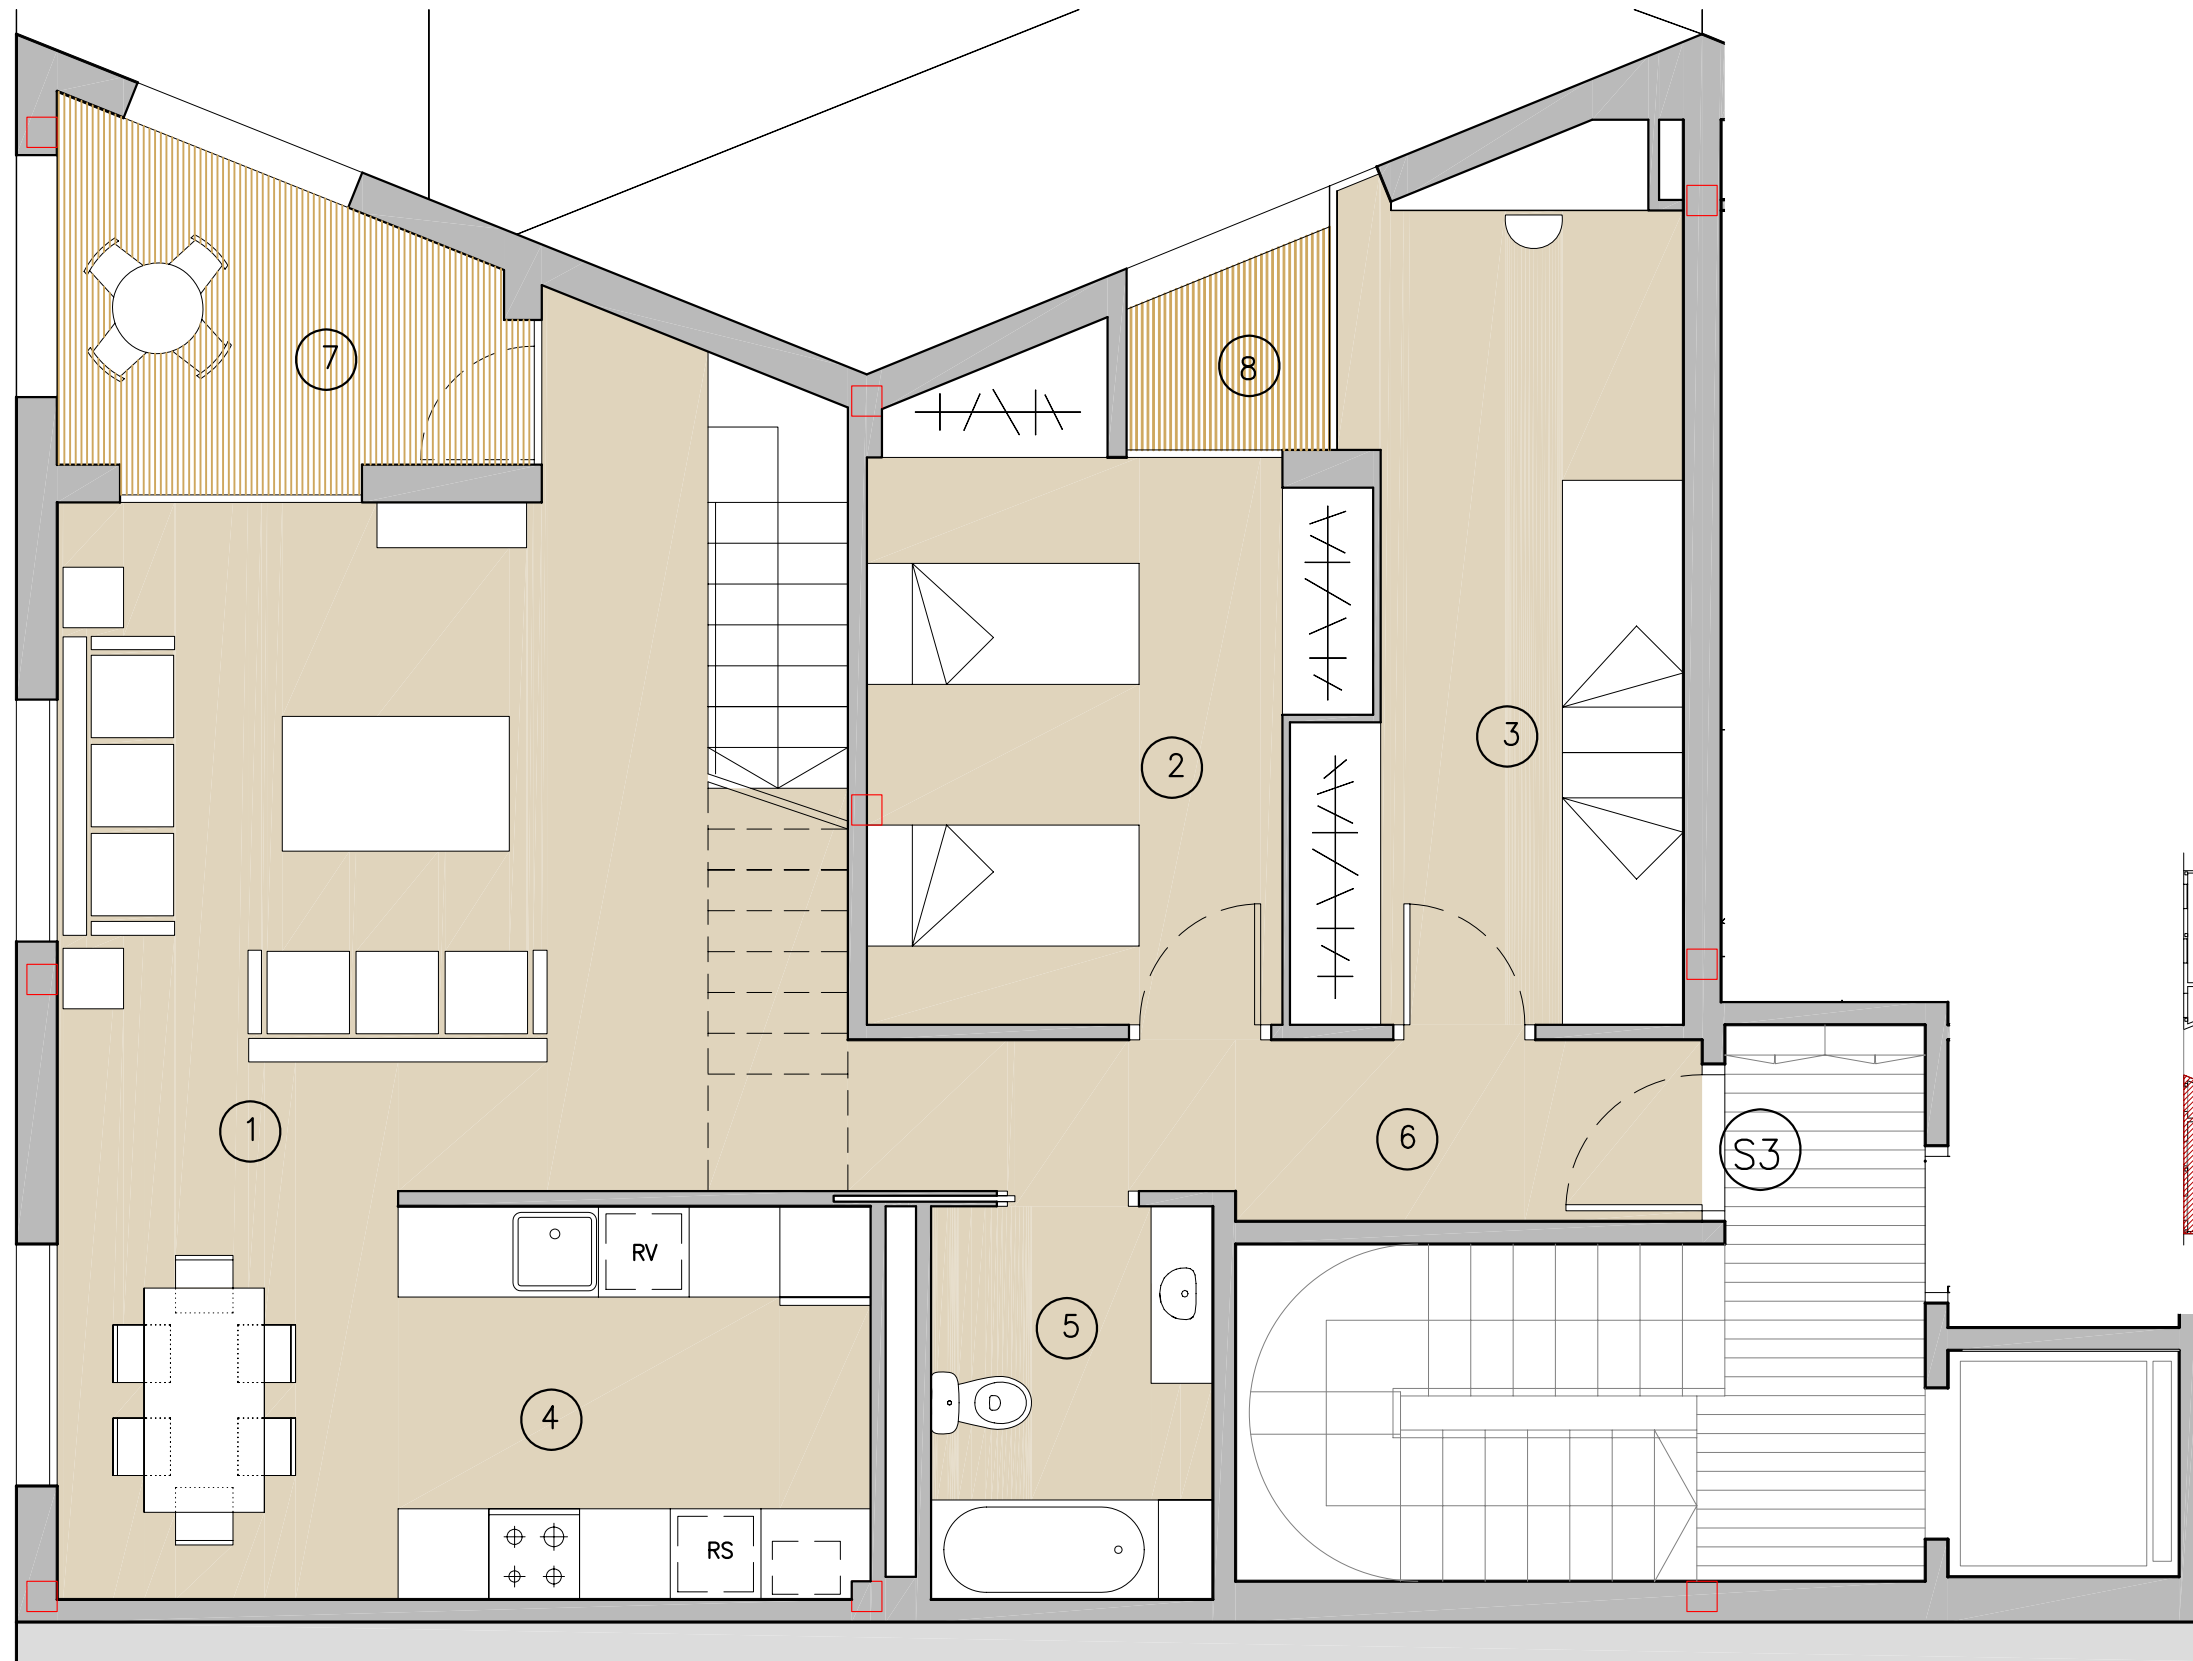


QUADRE DE SUPERFÍCIES HABITATGE S3

SALA D'ESTAR-MENJADOR	1	32.00 m ²
HABITACIÓ 1	2	12.10 m ²
HABITACIÓ 2	3	13.15 m ²
CUINA	4	8.10 m ²
BANY 1	5	4.85 m ²
PASSOS	6	6.25 m ²
TERRASSA 1	7	6.05 m ²
TERRASSA 2	8	1.60 m ²
HABITACIÓ DOBLE	9	16.60 m ²
VESTIDOR	10	6.65 m ²
BANY 2	11	6.20 m ²
TERRASSA 3	12	3.65 m ²
SUPERFÍCIE ÚTIL TOTAL		117.20 m²

SUPERFÍCIE CONSTRUÏDA 134.10 m²



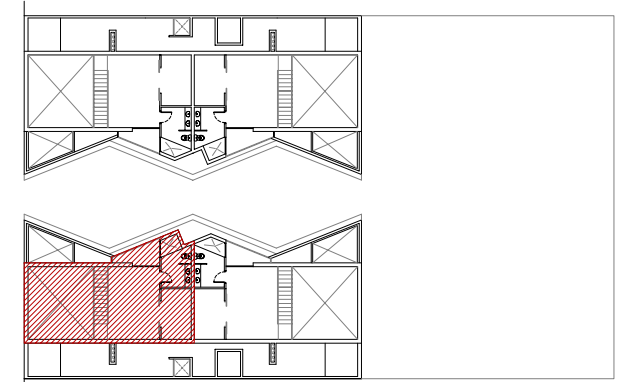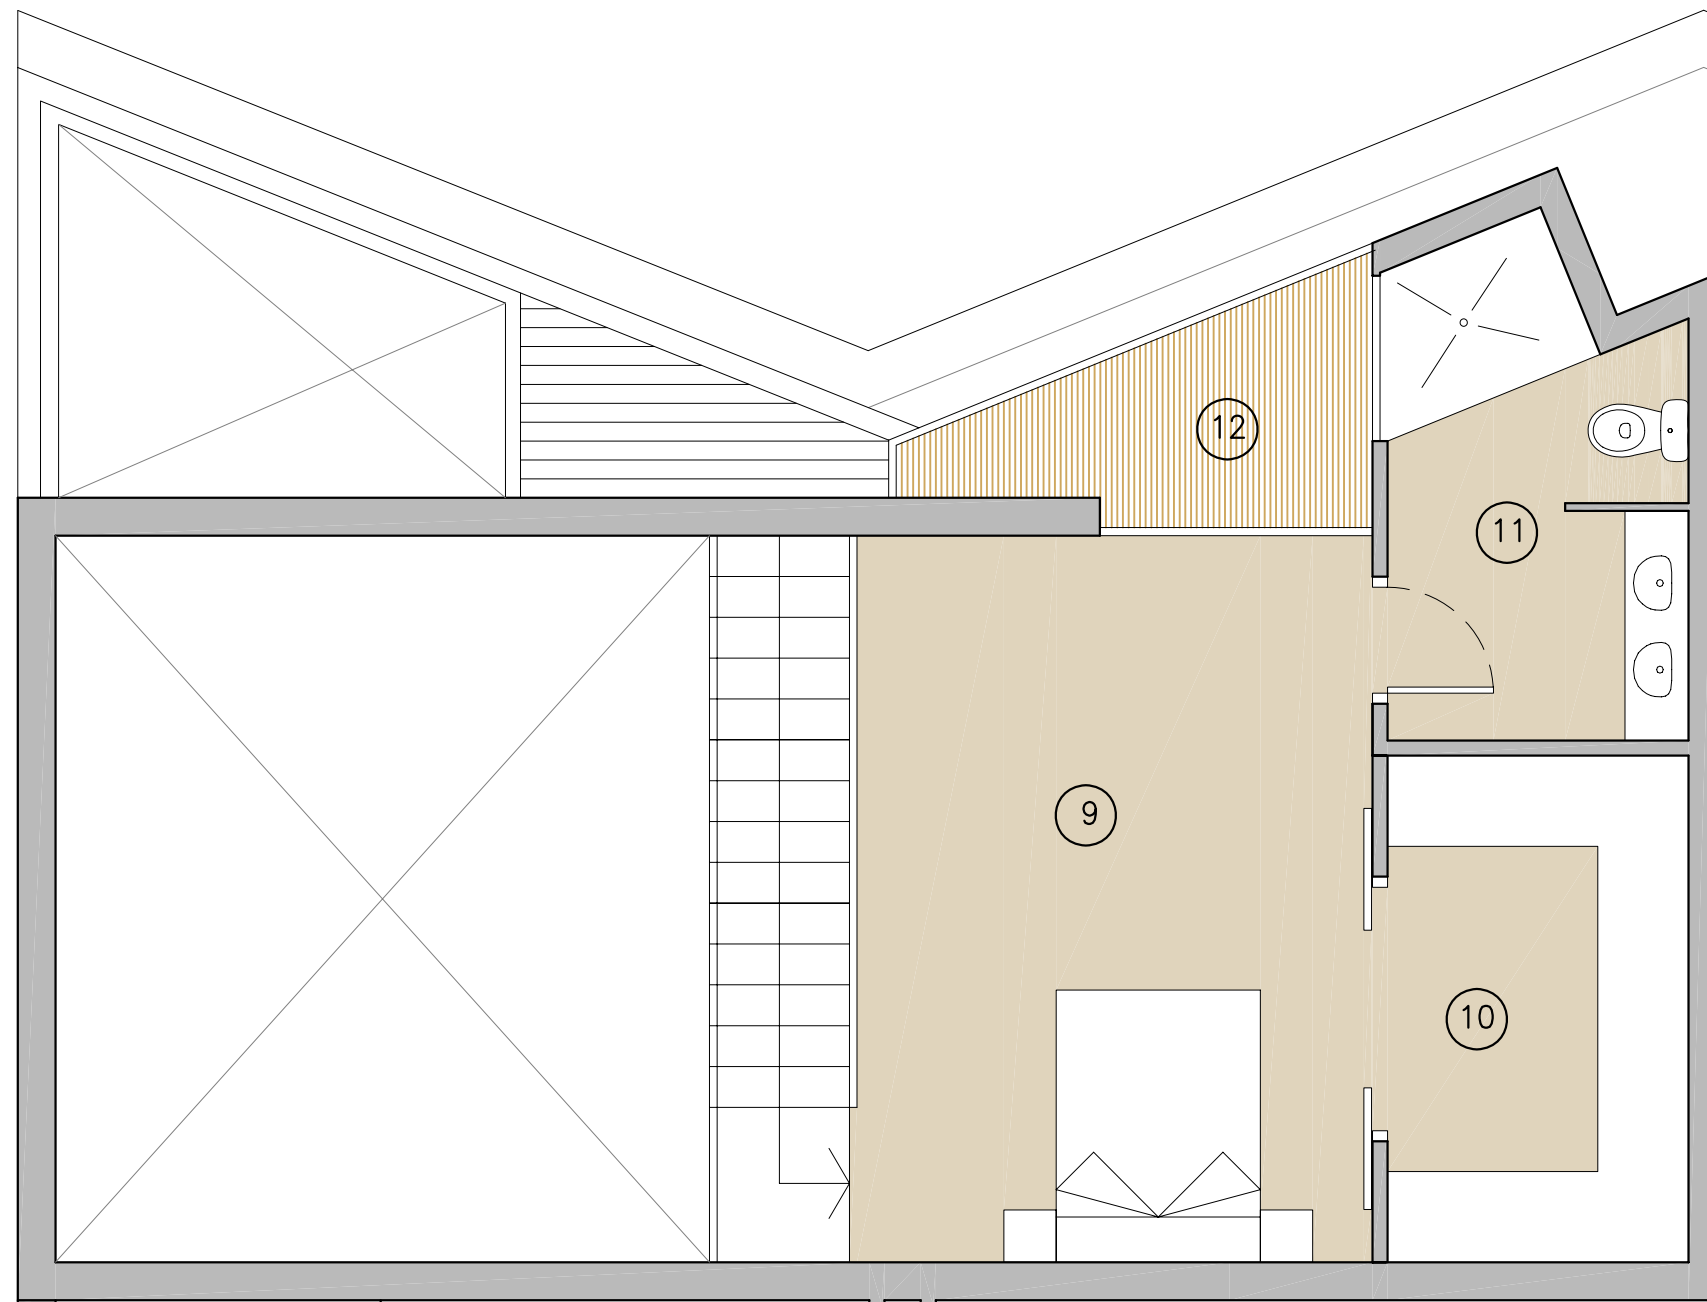


QUADRE DE SUPERFÍCIES HABITATGE S3

SALA D'ESTAR-MENJADOR	1	32.00 m ²
HABITACIÓ 1	2	12.10 m ²
HABITACIÓ 2	3	13.15 m ²
CUINA	4	8.10 m ²
BANY 1	5	4.85 m ²
PASSOS	6	6.25 m ²
TERRASSA 1	7	6.05 m ²
TERRASSA 2	8	1.60 m ²
HABITACIÓ DOBLE	9	16.60 m ²
VESTIDOR	10	6.65 m ²
BANY 2	11	6.20 m ²
TERRASSA 3	12	3.65 m ²
SUPERFÍCIE ÚTIL TOTAL		117.20 m²

SUPERFÍCIE CONSTRUÏDA	134.10 m²
------------------------------	-----------------------------




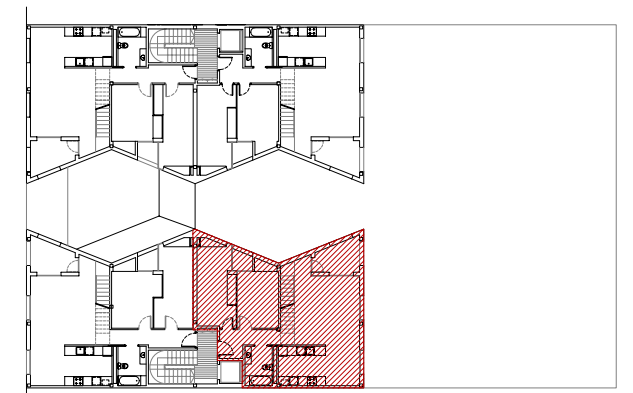


QUADRE DE SUPERFÍCIES HABITATGE S4

SALA D'ESTAR-MENJADOR	1	32.00 m ²
HABITACIÓ 1	2	12.40 m ²
HABITACIÓ 2	3	12.80 m ²
CUINA	4	8.10 m ²
BANY 1	5	4.65 m ²
PASSOS	6	5.40 m ²
TERRASSA 1	7	6.05 m ²
TERRASSA 2	8	1.60 m ²
HABITACIÓ DOBLE	9	16.60 m ²
VESTIDOR	10	6.65 m ²
BANY 2	11	6.25 m ²
TERRASSA 3	12	3.00 m ²
SUPERFÍCIE ÚTIL TOTAL		115.50 m²

SUPERFÍCIE CONSTRUÏDA 132.20 m²



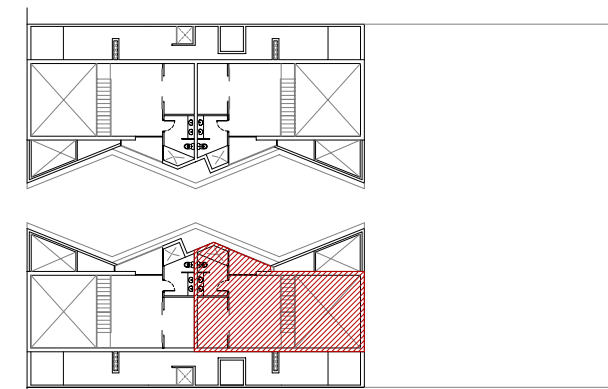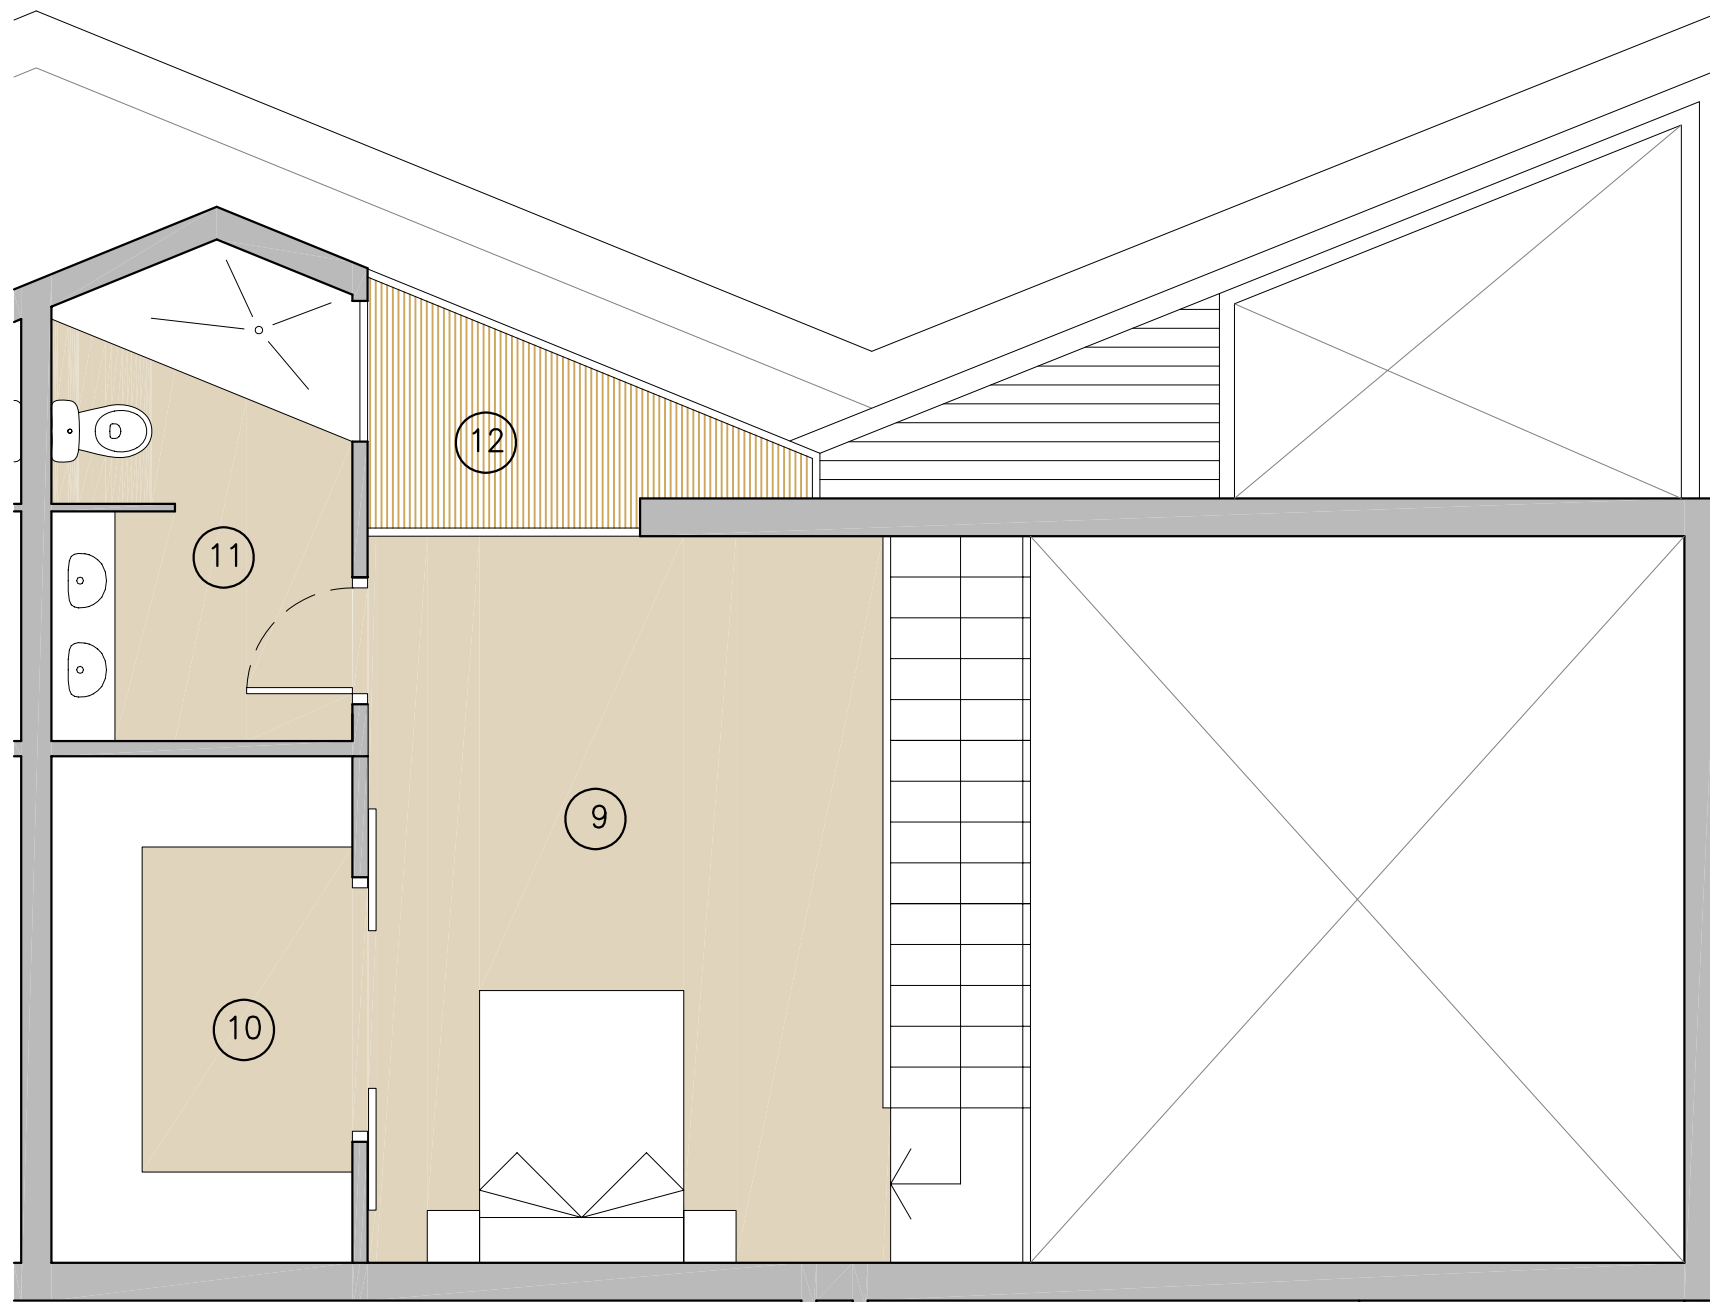

QUADRE DE SUPERFÍCIES HABITATGE S4

SALA D'ESTAR-MENJADOR	1	32.00 m ²
HABITACIÓ 1	2	12.40 m ²
HABITACIÓ 2	3	12.80 m ²
CUINA	4	8.10 m ²
BANY 1	5	4.65 m ²
PASSOS	6	5.40 m ²
TERRASSA 1	7	6.05 m ²
TERRASSA 2	8	1.60 m ²
HABITACIÓ DOBLE	9	16.60 m ²
VESTIDOR	10	6.65 m ²
BANY 2	11	6.25 m ²
TERRASSA 3	12	3.00 m ²
SUPERFÍCIE ÚTIL TOTAL		115.50 m²

SUPERFÍCIE CONSTRUÏDA	132.20 m²
------------------------------	-----------------------------

